


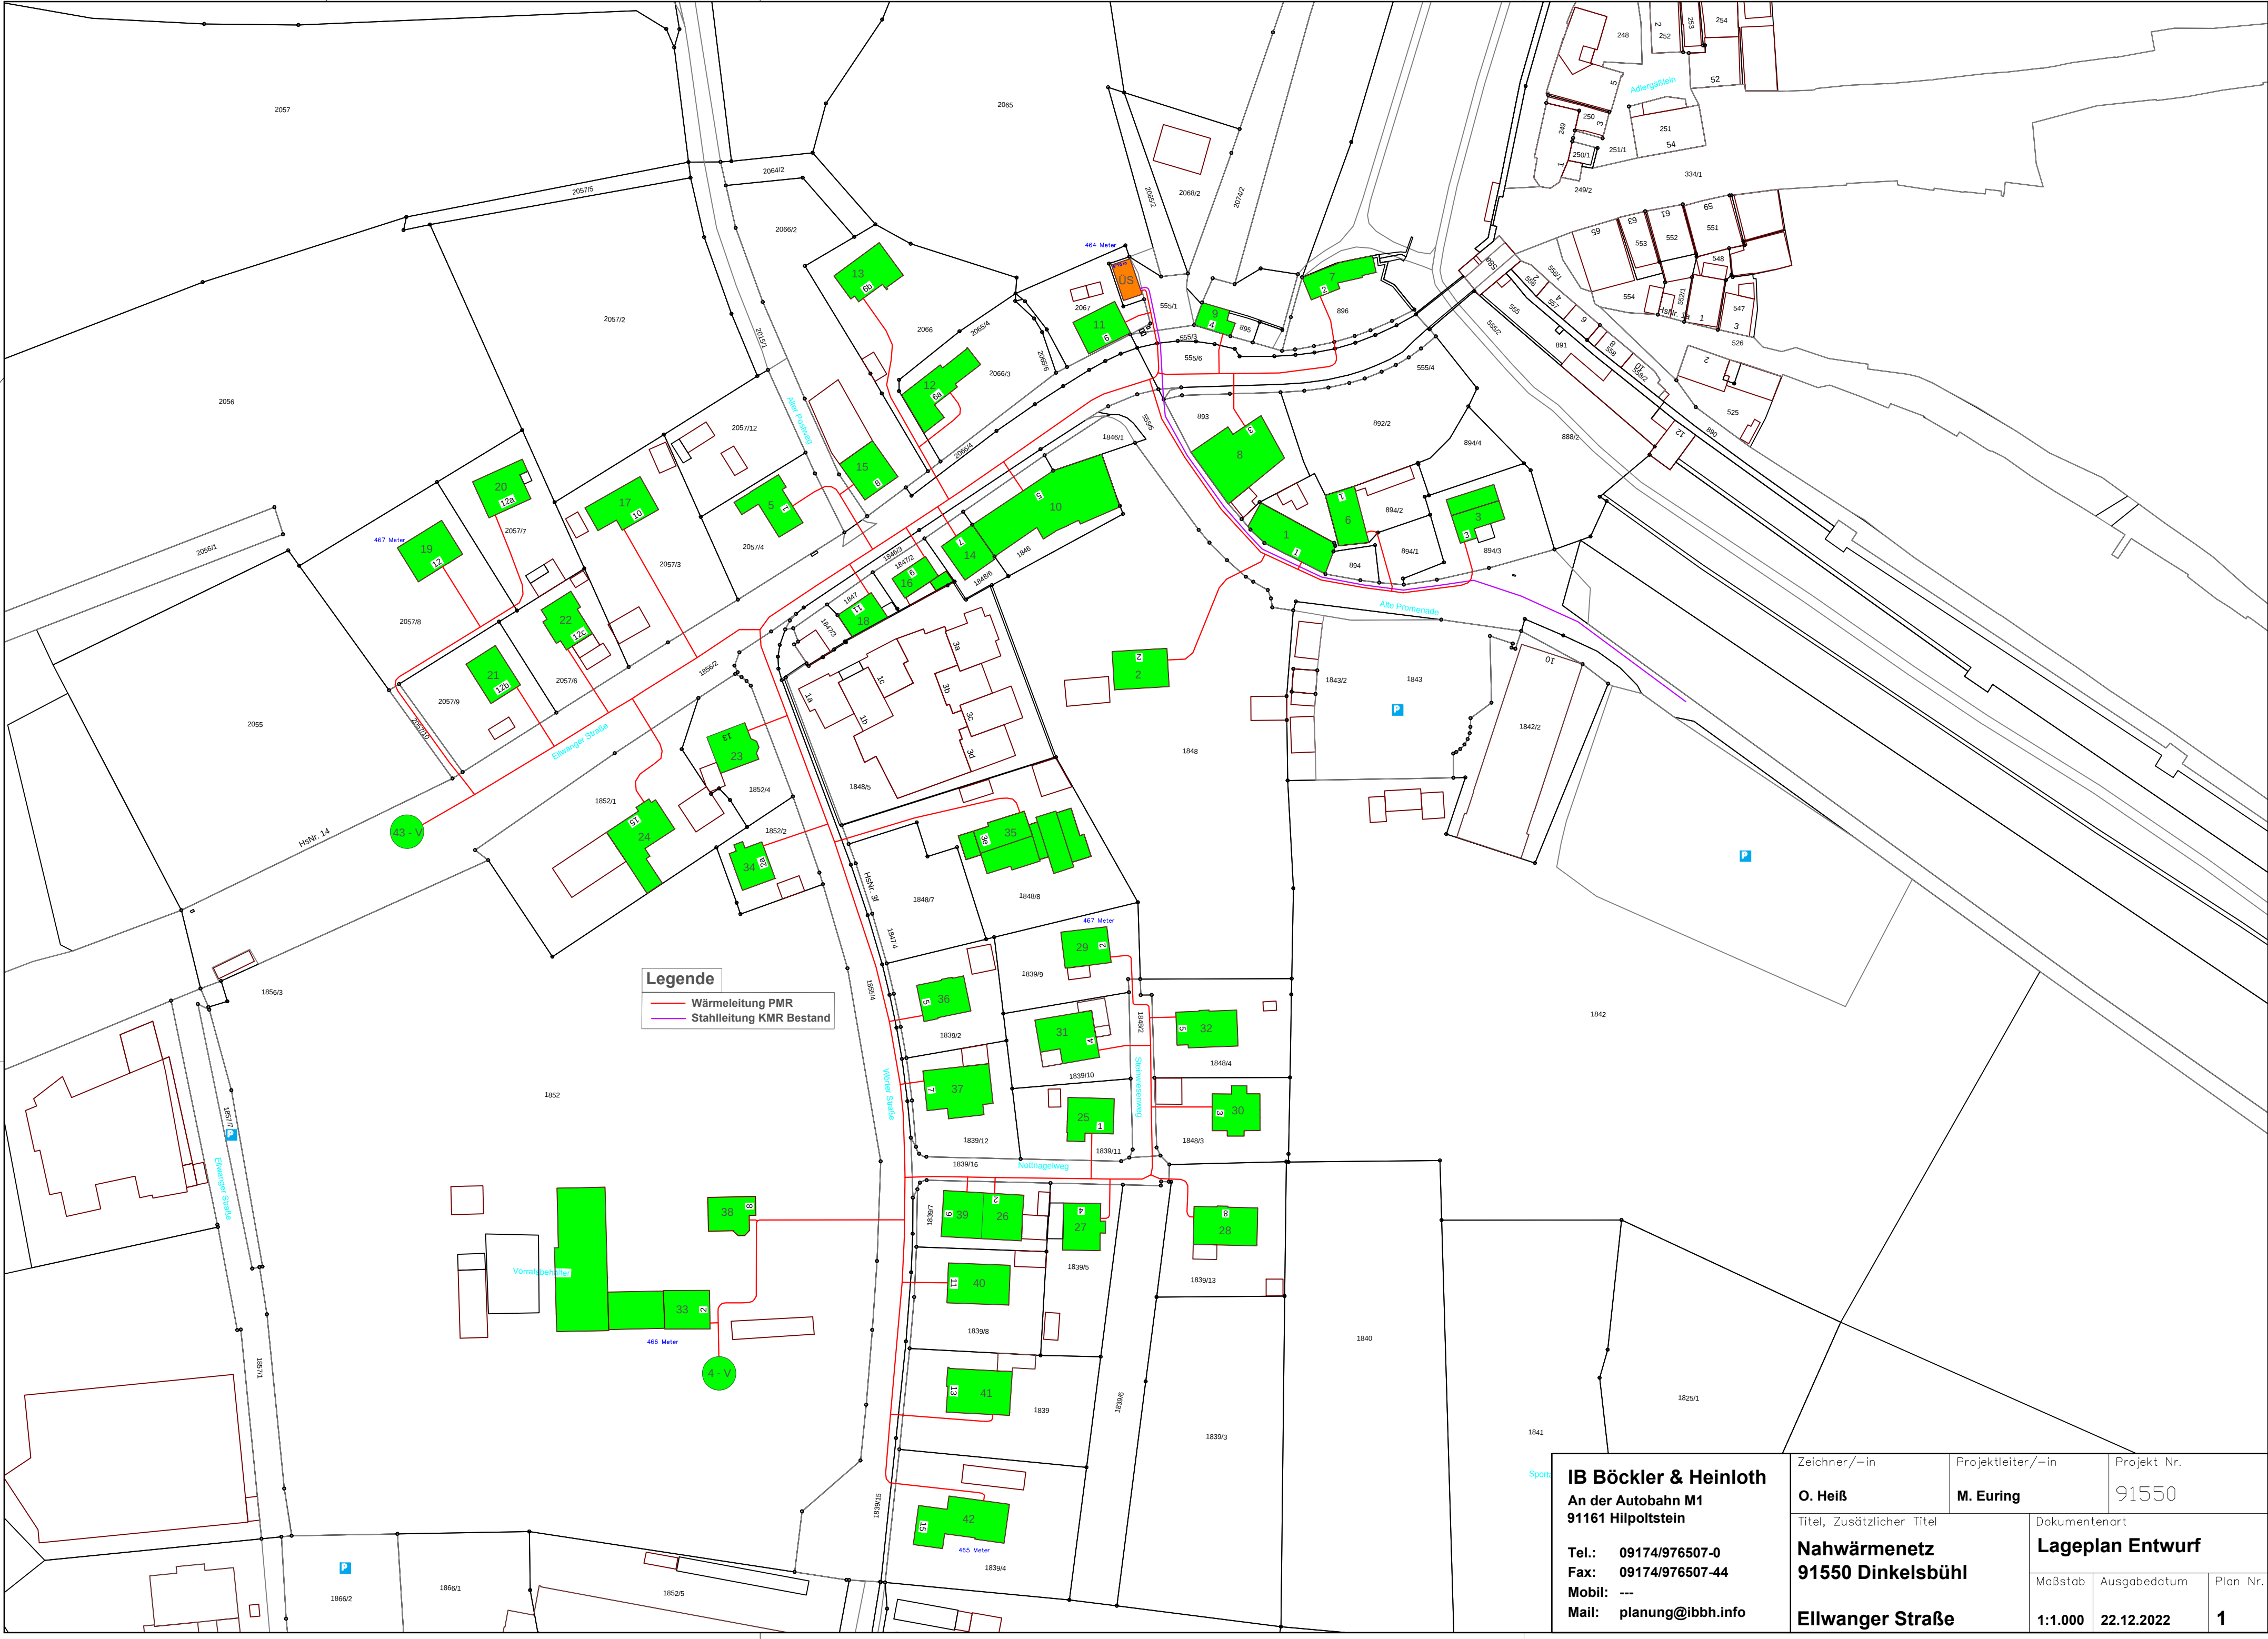

IB Böckler & Heinloth An der Autobahn M1 91161 Hilpoltstein		Zeichner/–in O. HeiB	Projektleiter/–in M. Euring	Projekt Nr. 91550
Tel.: 09174/976507-0 Fax: 09174/976507-44 Mobil: --- Mail: planung@ibbh.info		Titel, Zusätzlicher Titel Nahwärmenetz 91550 Dinkelsbühl		Dokumentenart Lageplan Entwurf
		Maßstab 1:1.000	Ausgabedatum 22.12.2022	Plan Nr. 1
Ellwanger Straße				