


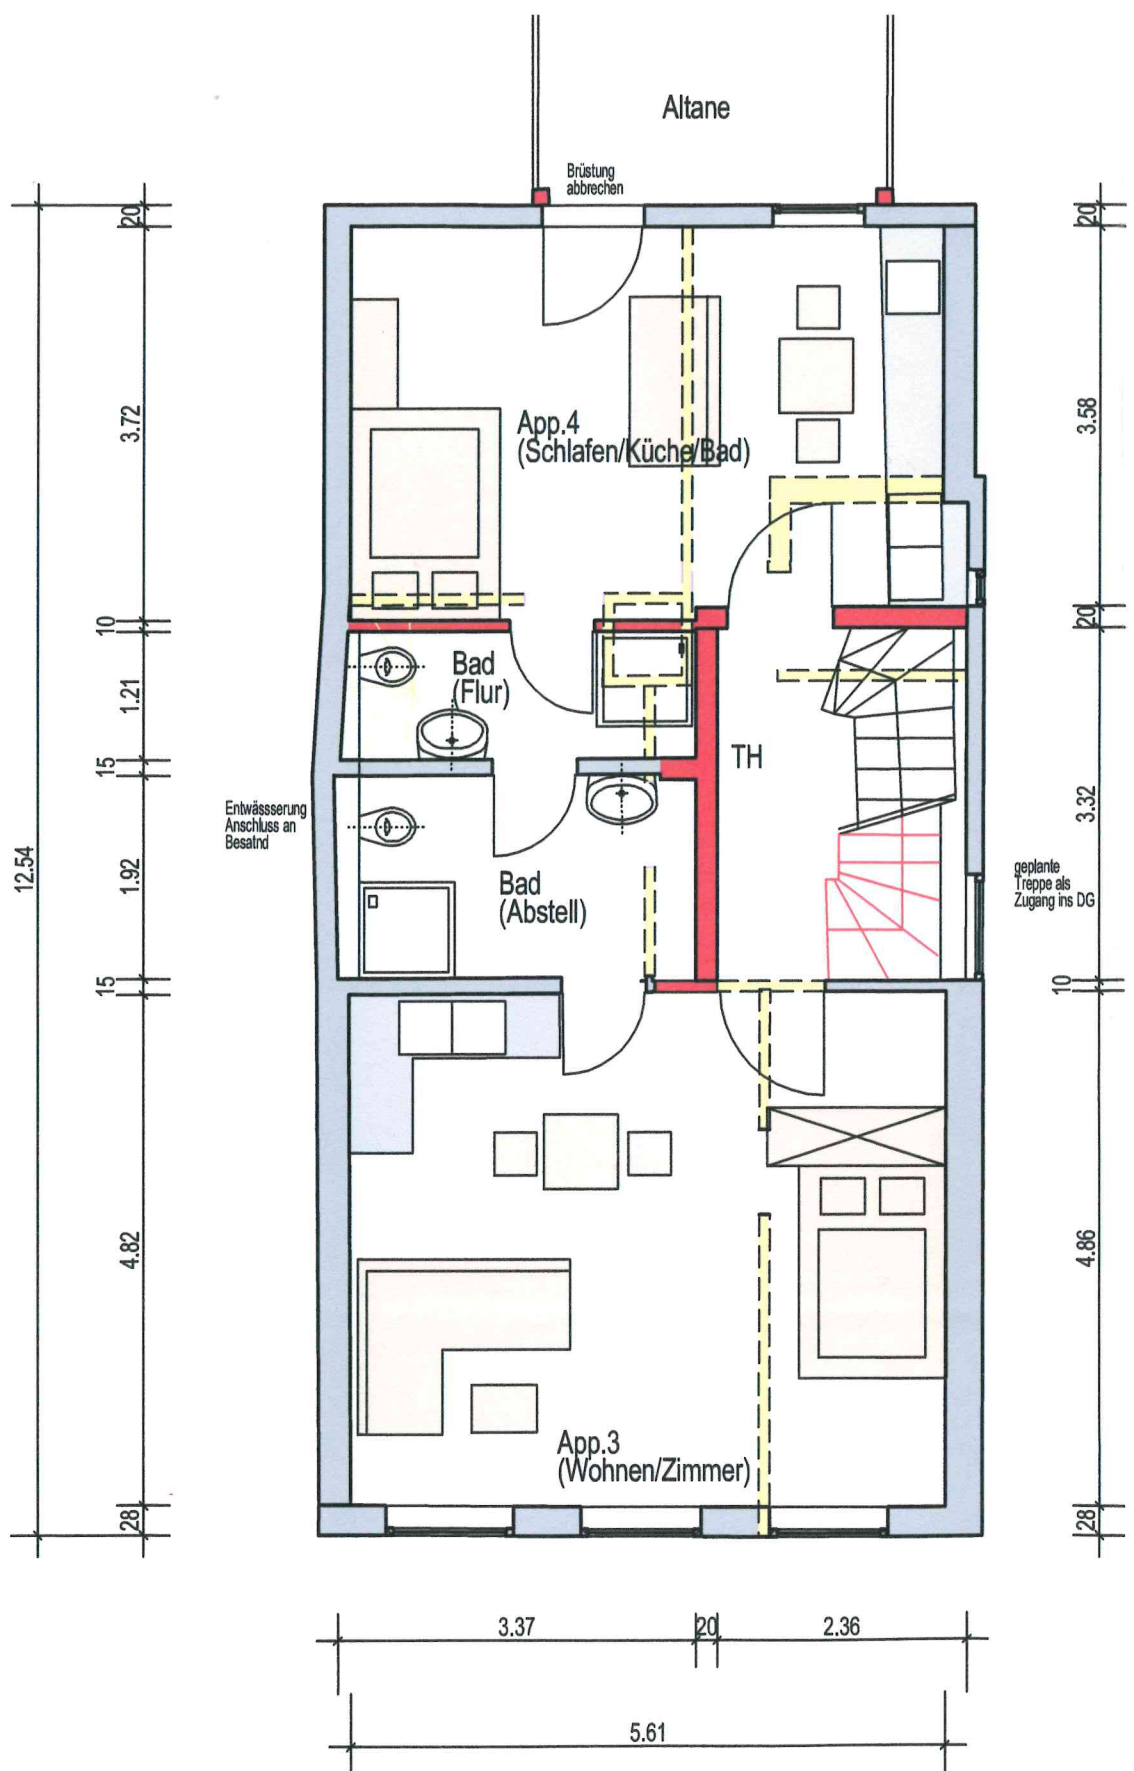

2. Obergeschoss