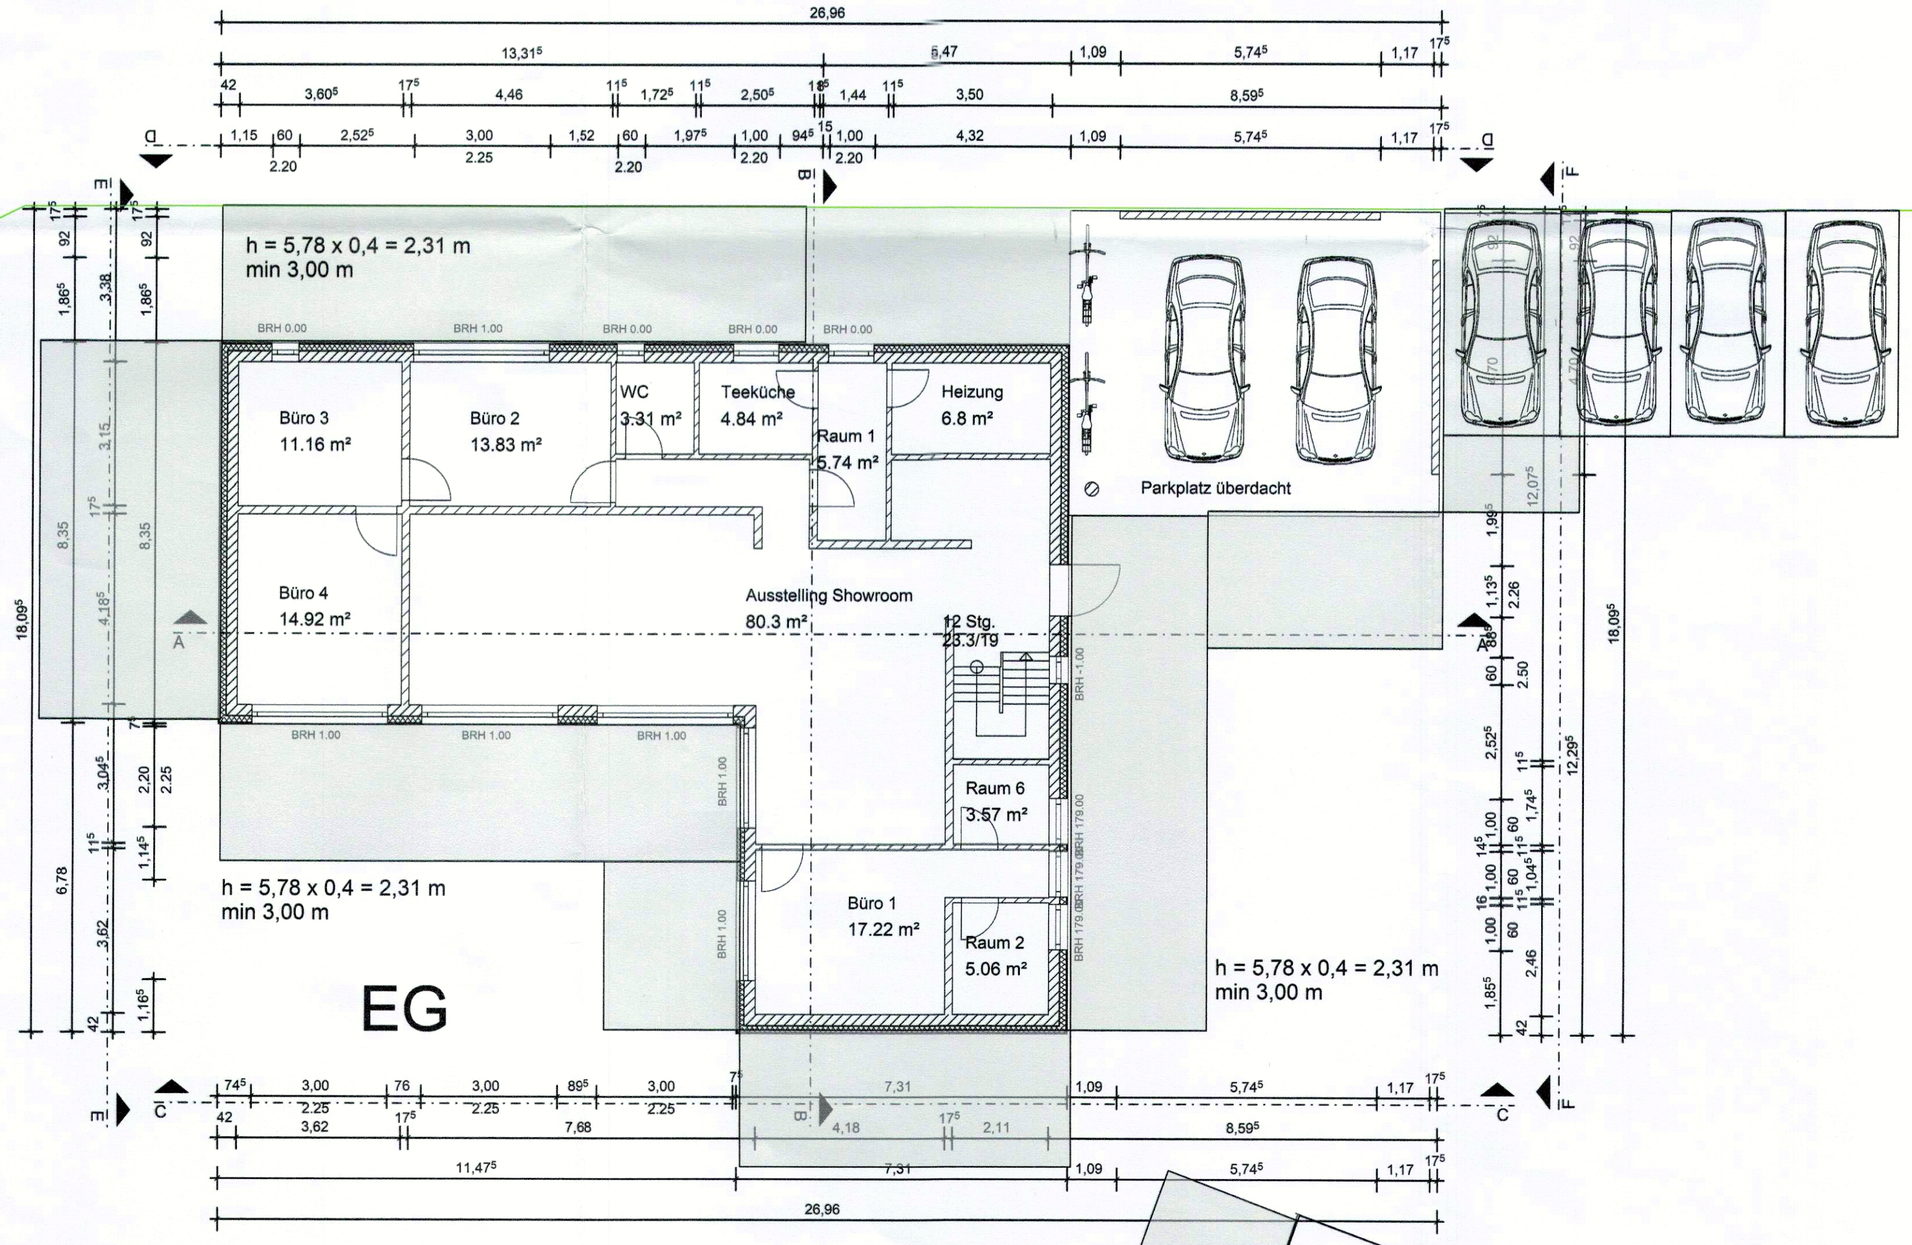
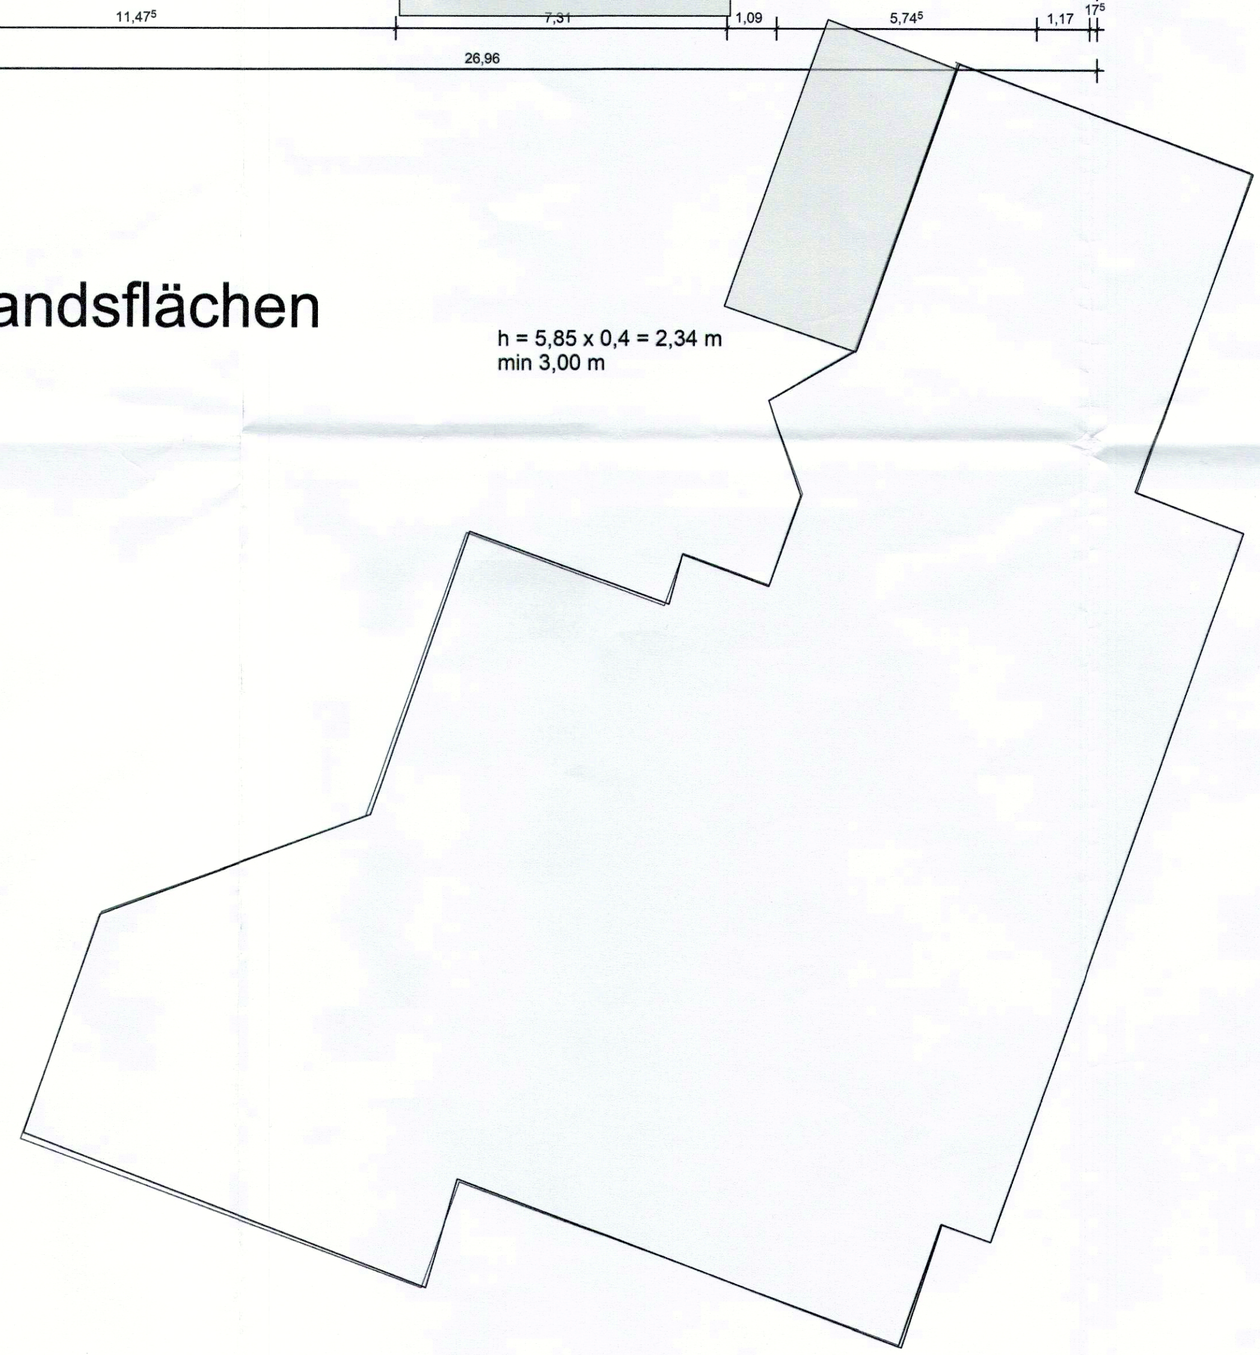
Abstandsflächen