
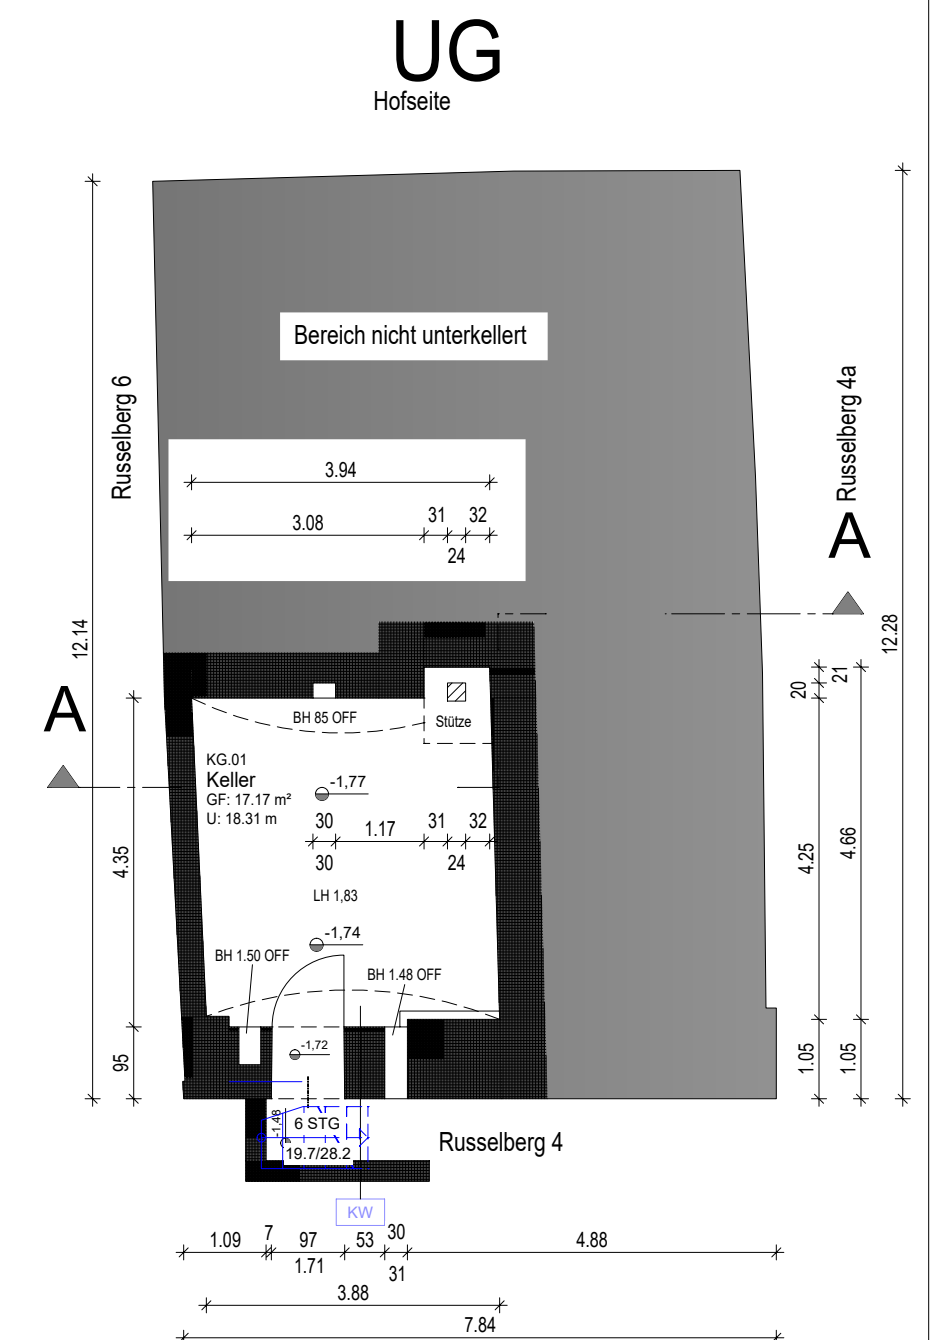
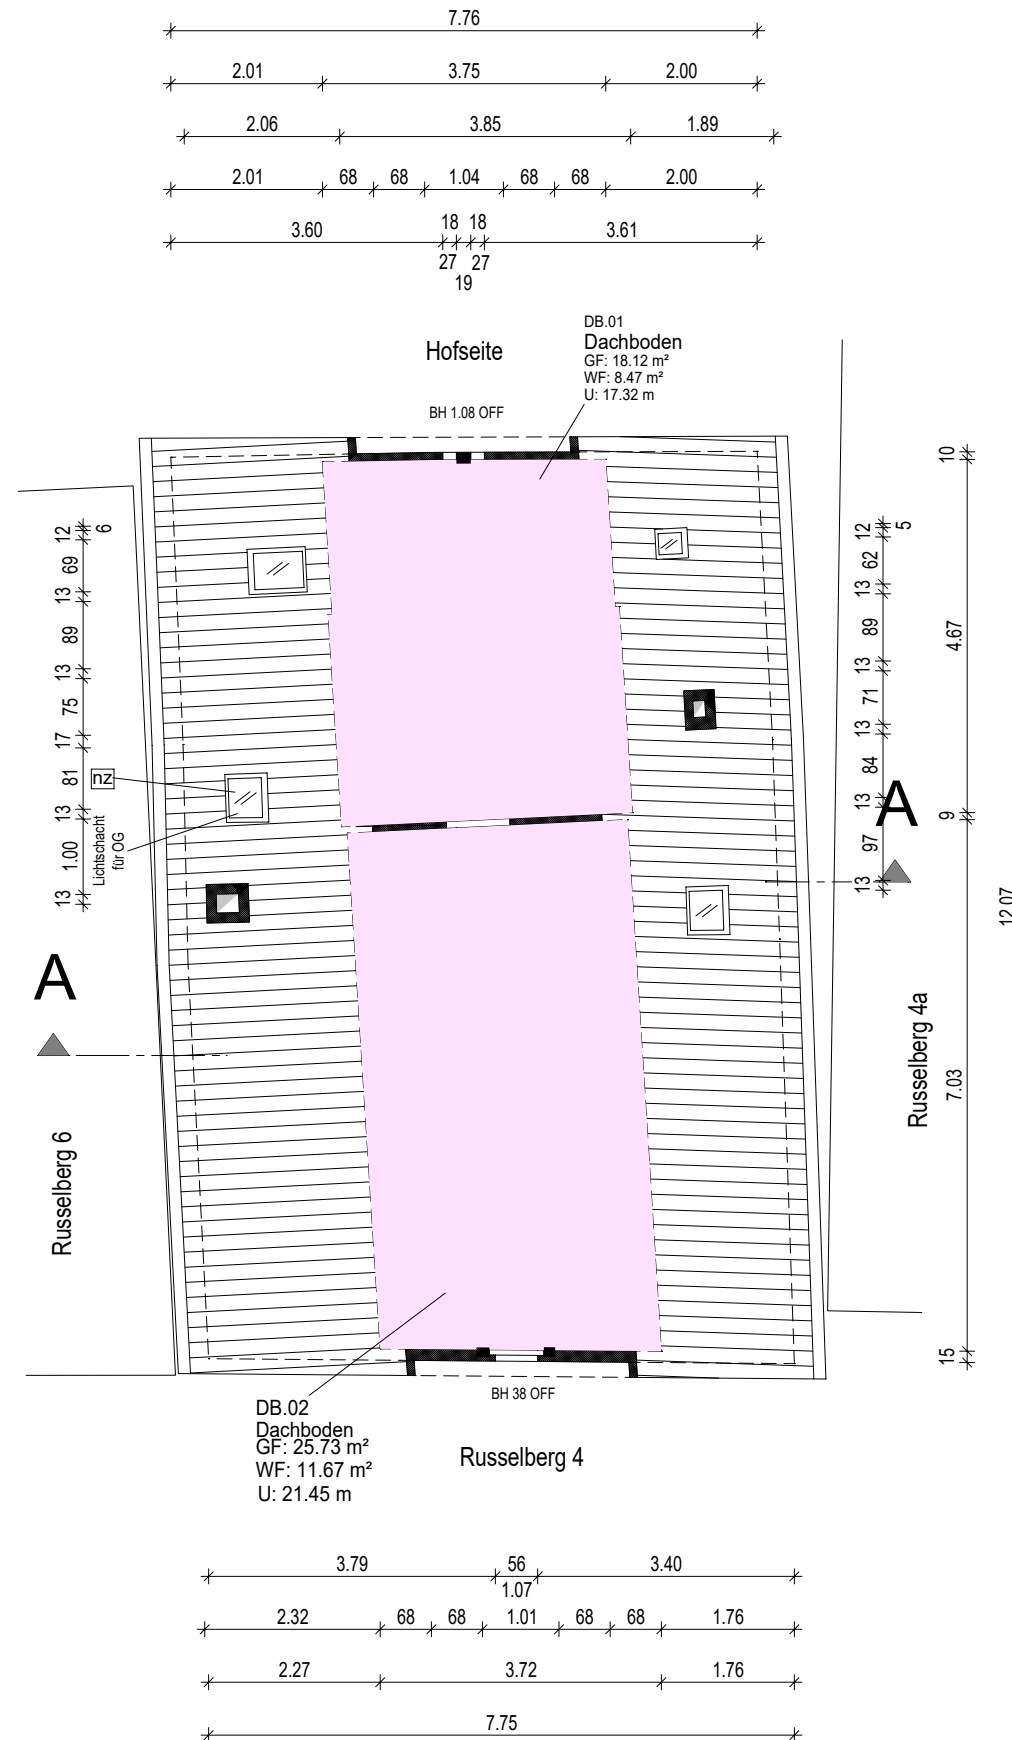
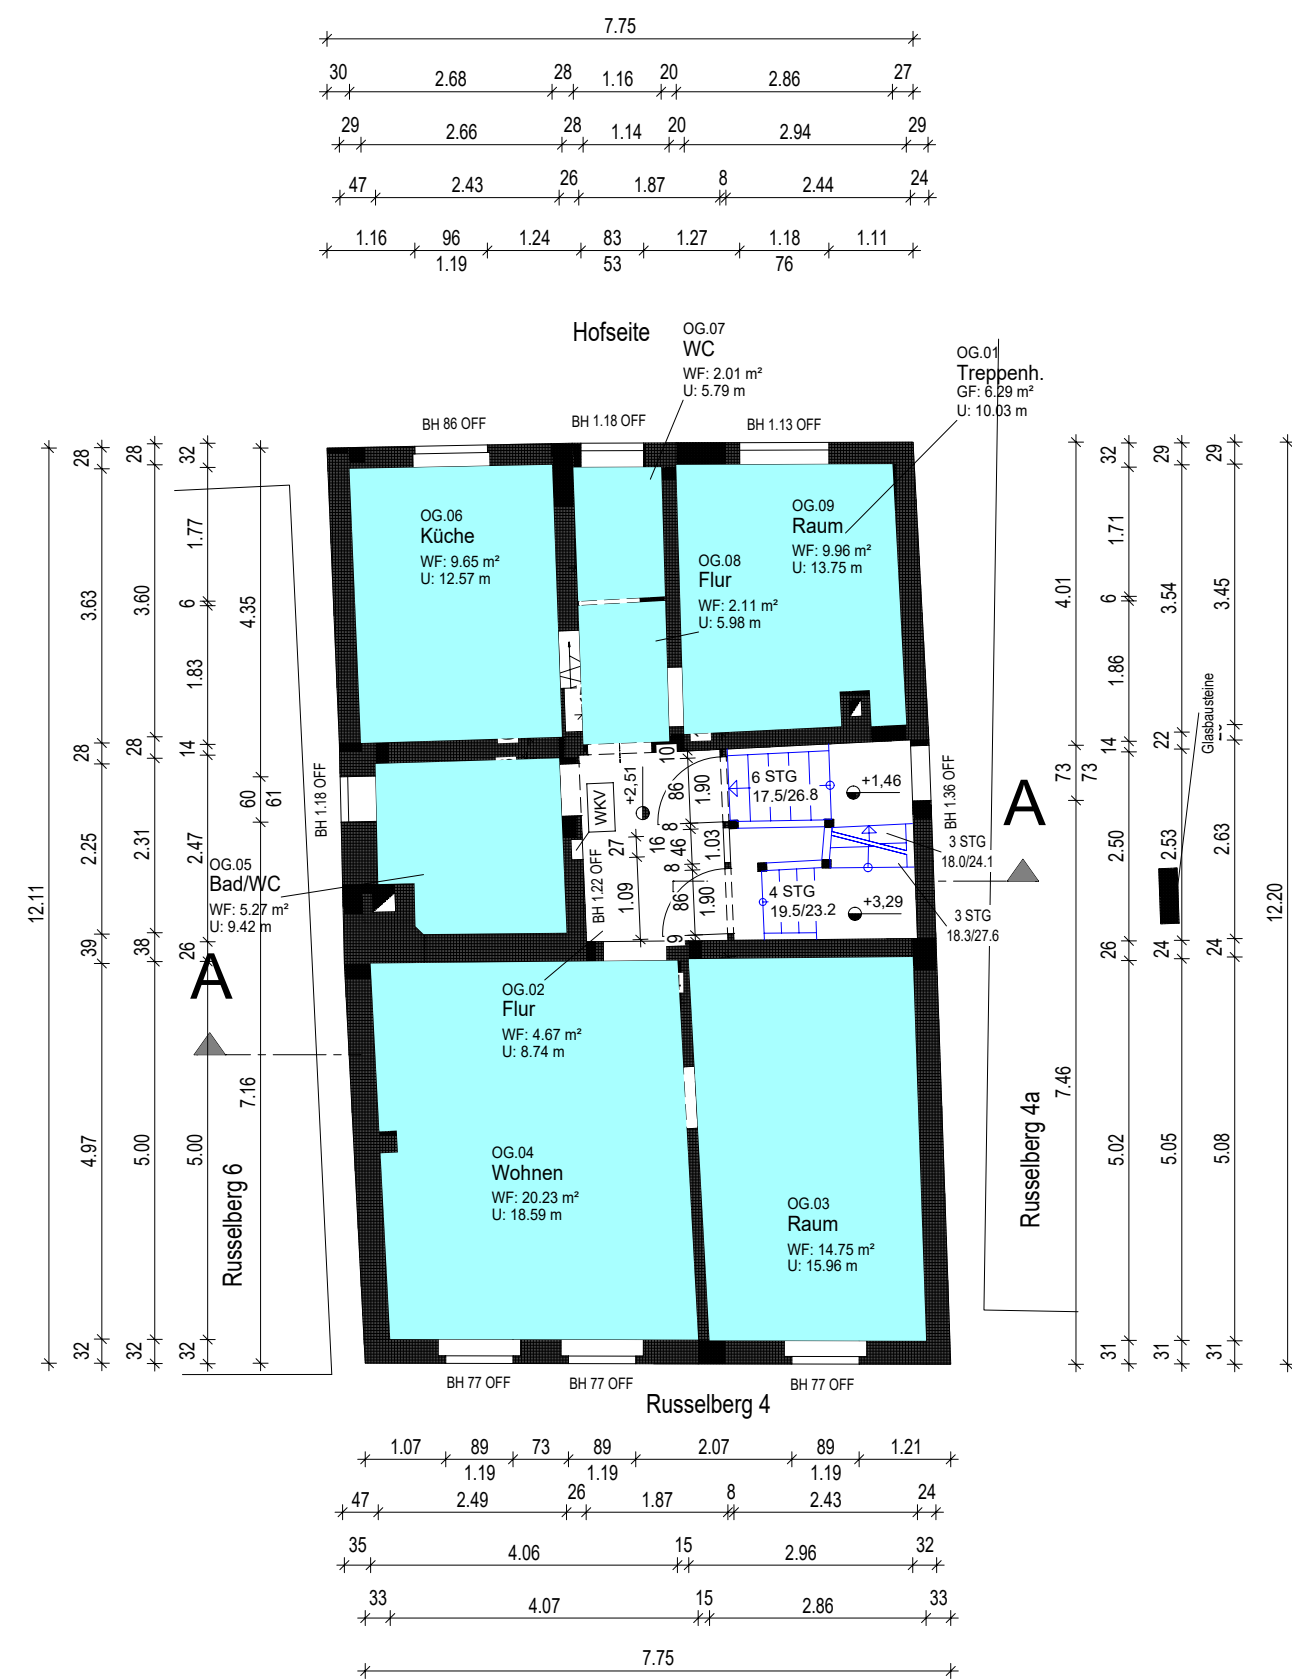



OG

DG

DS

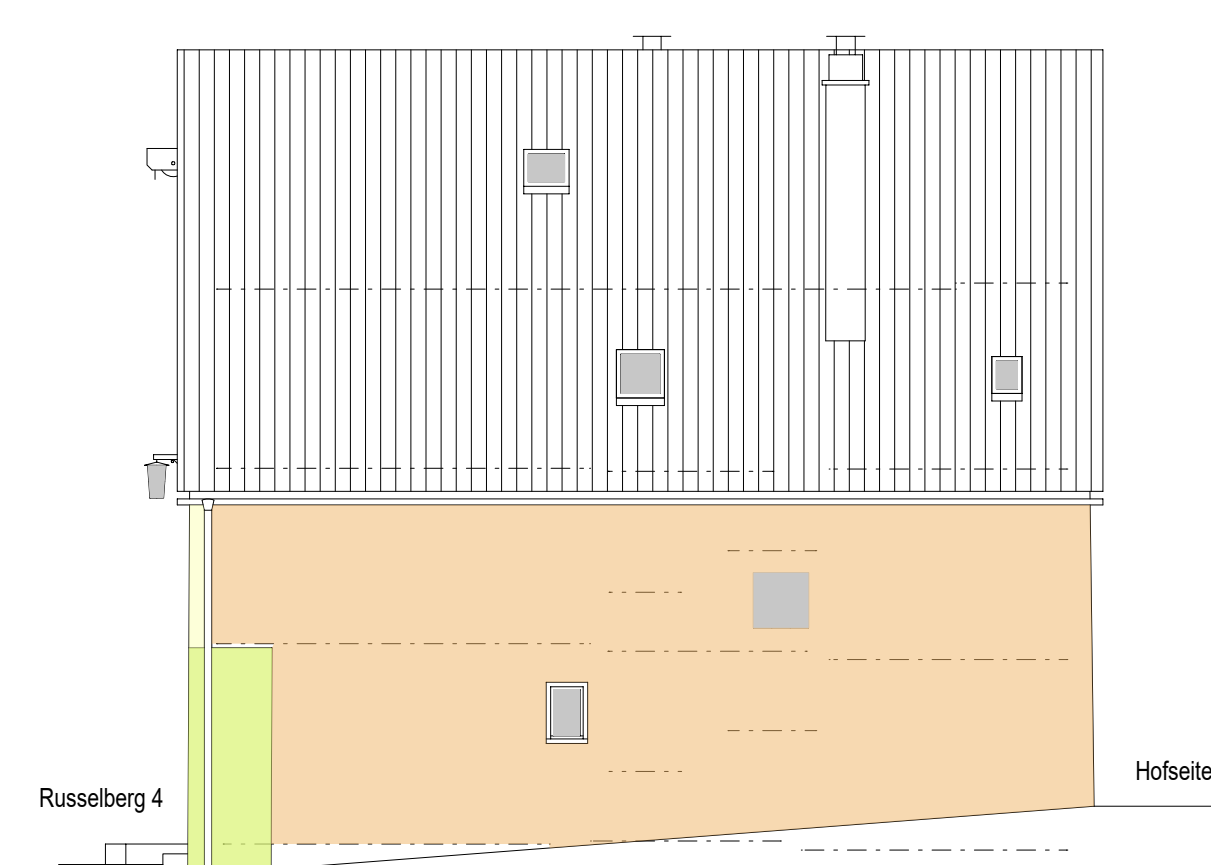

Nordansicht

Westansicht

Ostansicht

