



Gemarkung Dinkelsbühl
Gemeinde Dinkelsbühl
Flur-Nr. 195

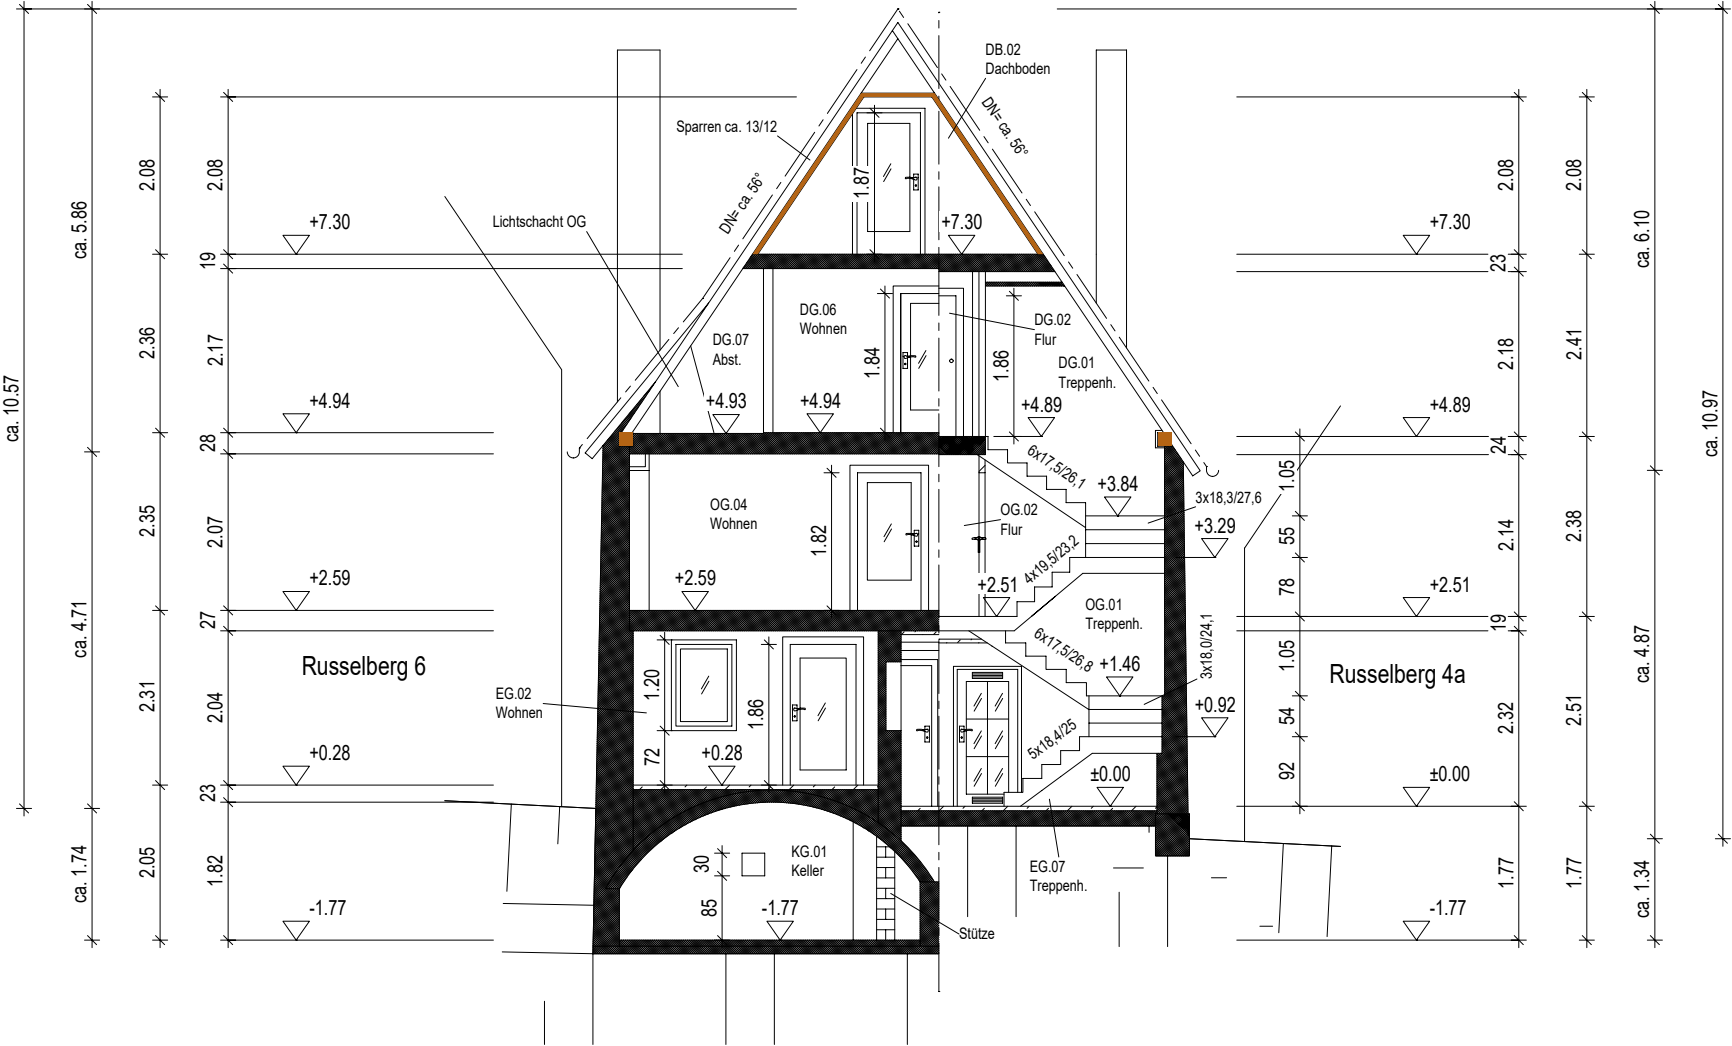

Schnitt A-A M 1:100

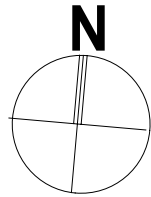