
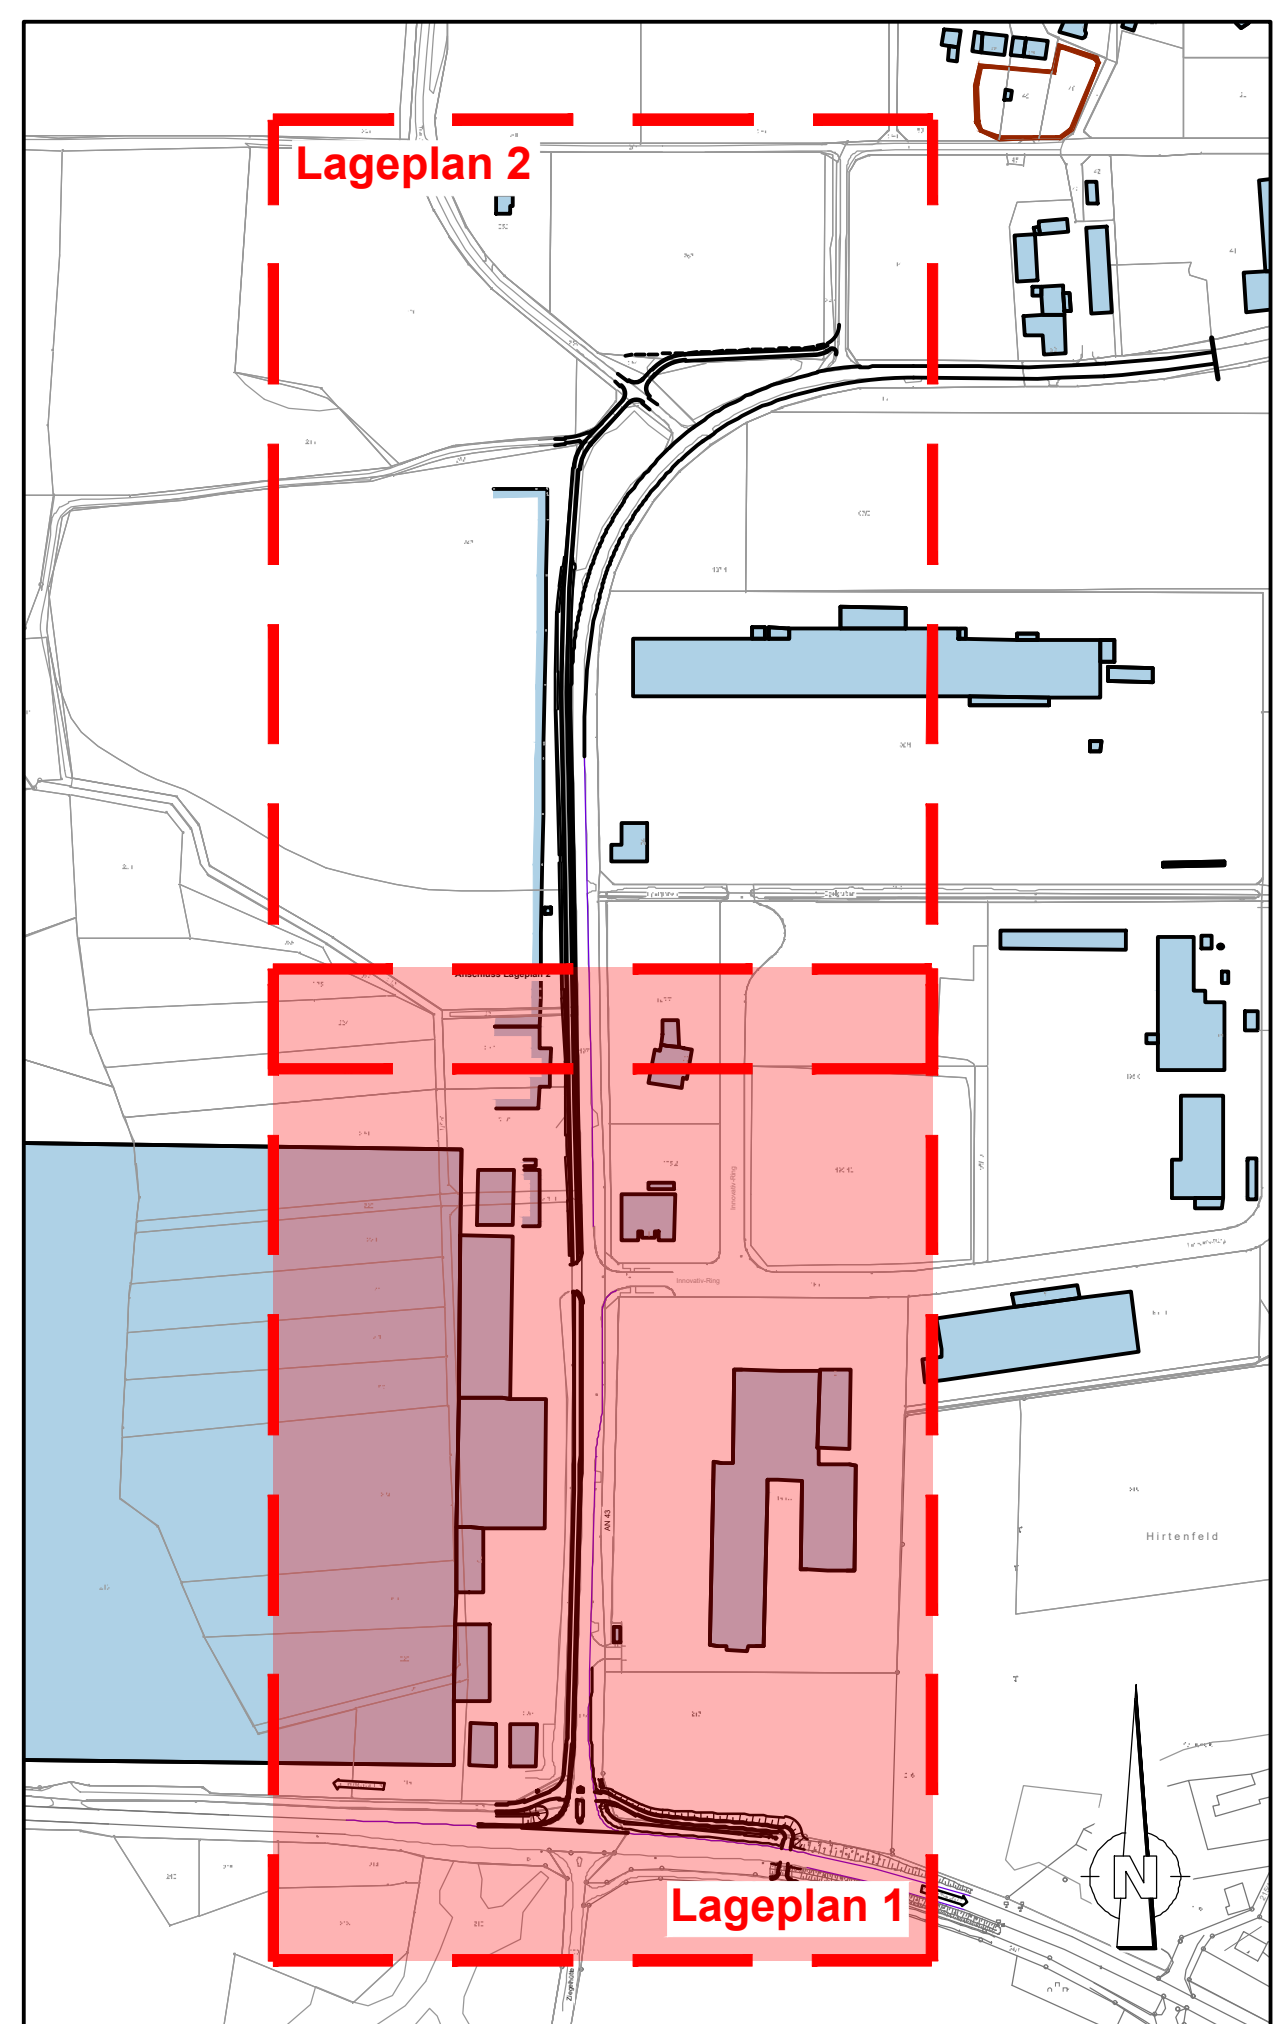
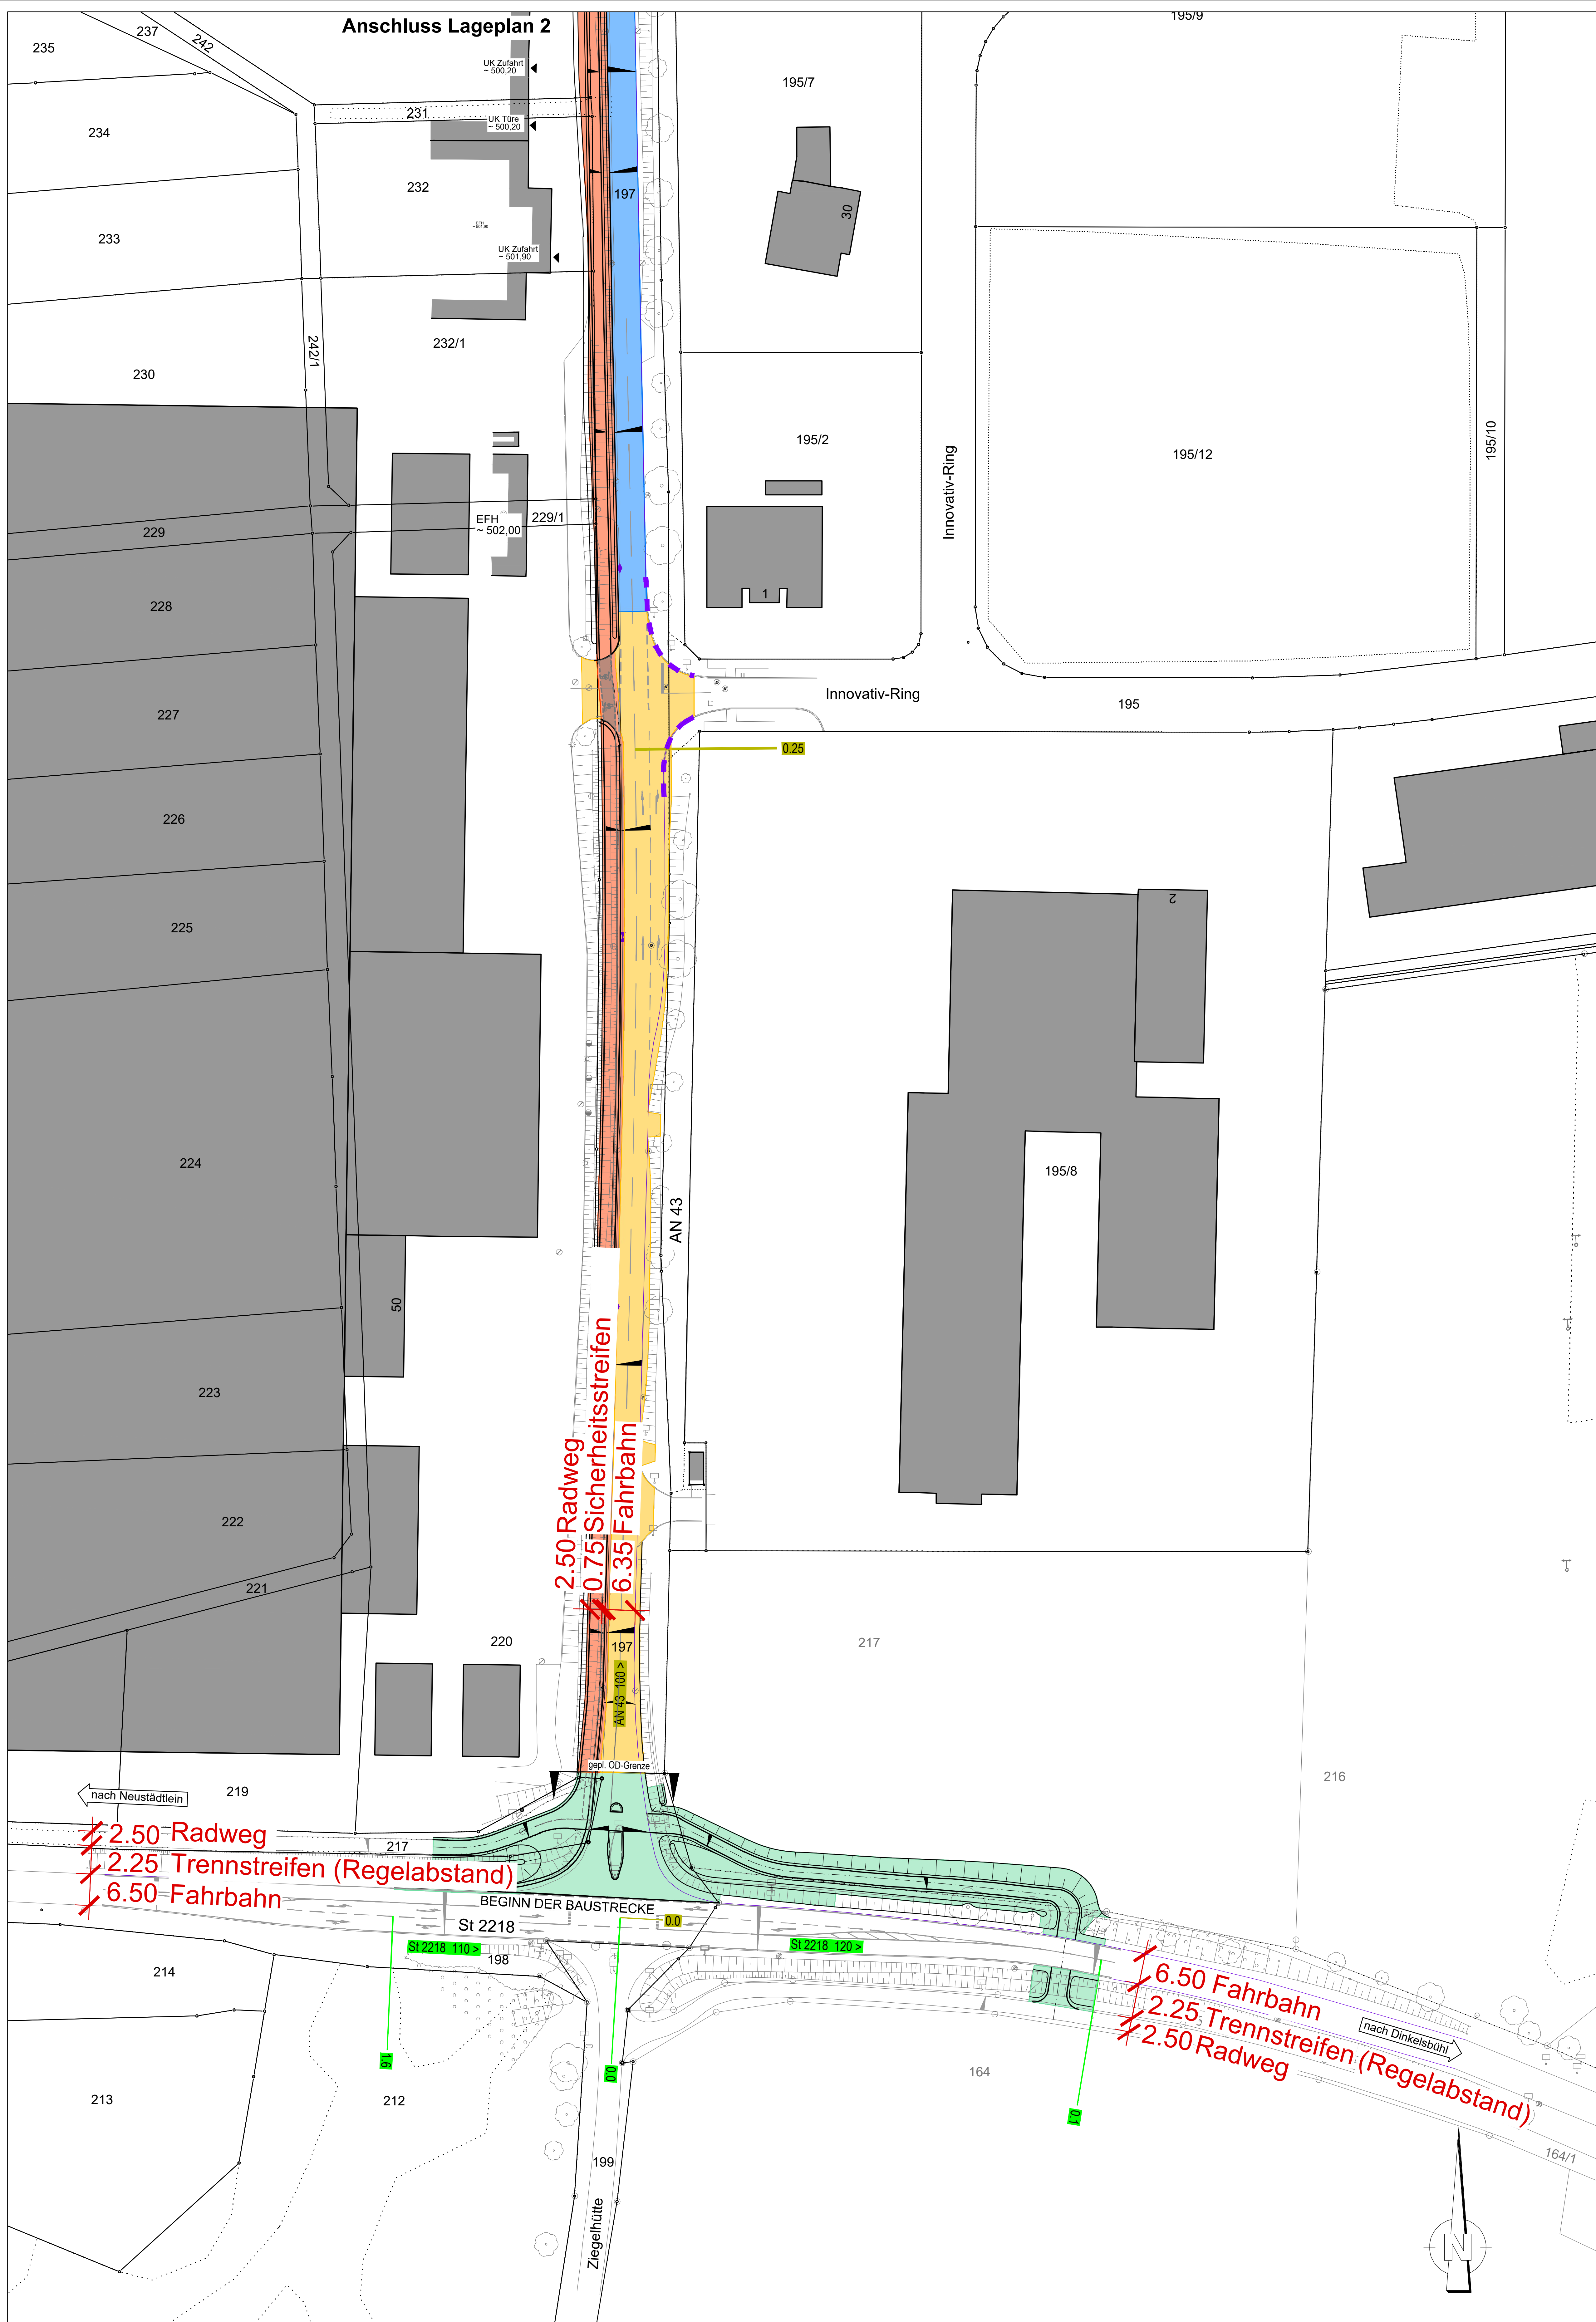
 
 


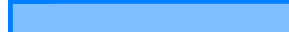

Übersicht

O.M.

LEGENDE

- | | |
|---|--|
|  | Radweg entlang AN 43 |
|  | Umbau KNP St 2218 / AN 43 |
|  | Sanierung AN 43
von St 2218 bis Innovativring |
|  | Verbreiterung u. Sanierung AN 43
von Innovativring bis Bauende |
|  | Ausführung durch Kreisbauhof |
|  | Staatsstraße mit Abschnittsnummer
(inkl. Straßenrichtung) und Station |
|  | Kreisstraße mit Abschnittsnummer
(inkl. Straßenrichtung) und Station |

B	Schutzstreifen Radweg AN43 b/s Innovativring zeichnerisch auf 0,75m verbreitert	17.05.23	EK
A	Verbreiterung Schutzstreifen (nur Masskette)	23.03.23	NW
Index	Art der Änderung	Datum	Name



Bauherr*in:
Landkreis Ansbach

Projekt: **Neubau Radweg St 2218 - Walde
entlang der Kreisstraße AN 43**

Planunterlage:
Kostenteilungsplan 1

Planungsstand:
Ausführungsplanung

Aufgestellt:
01.02.2023 / 17.05.2023

Anerkannt:

Anlage:	Index:	
5.1	B	
Projekt-Nr.:		
21-046		
Maßstab:		
1:500		
Format: 0.89m x 0.99m		
Fläche: 0.88m²		
	Datum	Name
bearb.:	Feb.'23	CG
gez.:	Feb.'23	EK
gepr.:	Feb.'23	CG

GRIMM • INGENIEURE

Bauherr*in



GRIMM ■
Dresdener Str.8 73479 Ellwangen
Telefon (07961) 9023-0

INGENIEURE
www.grimm-ingenieure.com
info@grimm-ingenieure.com