

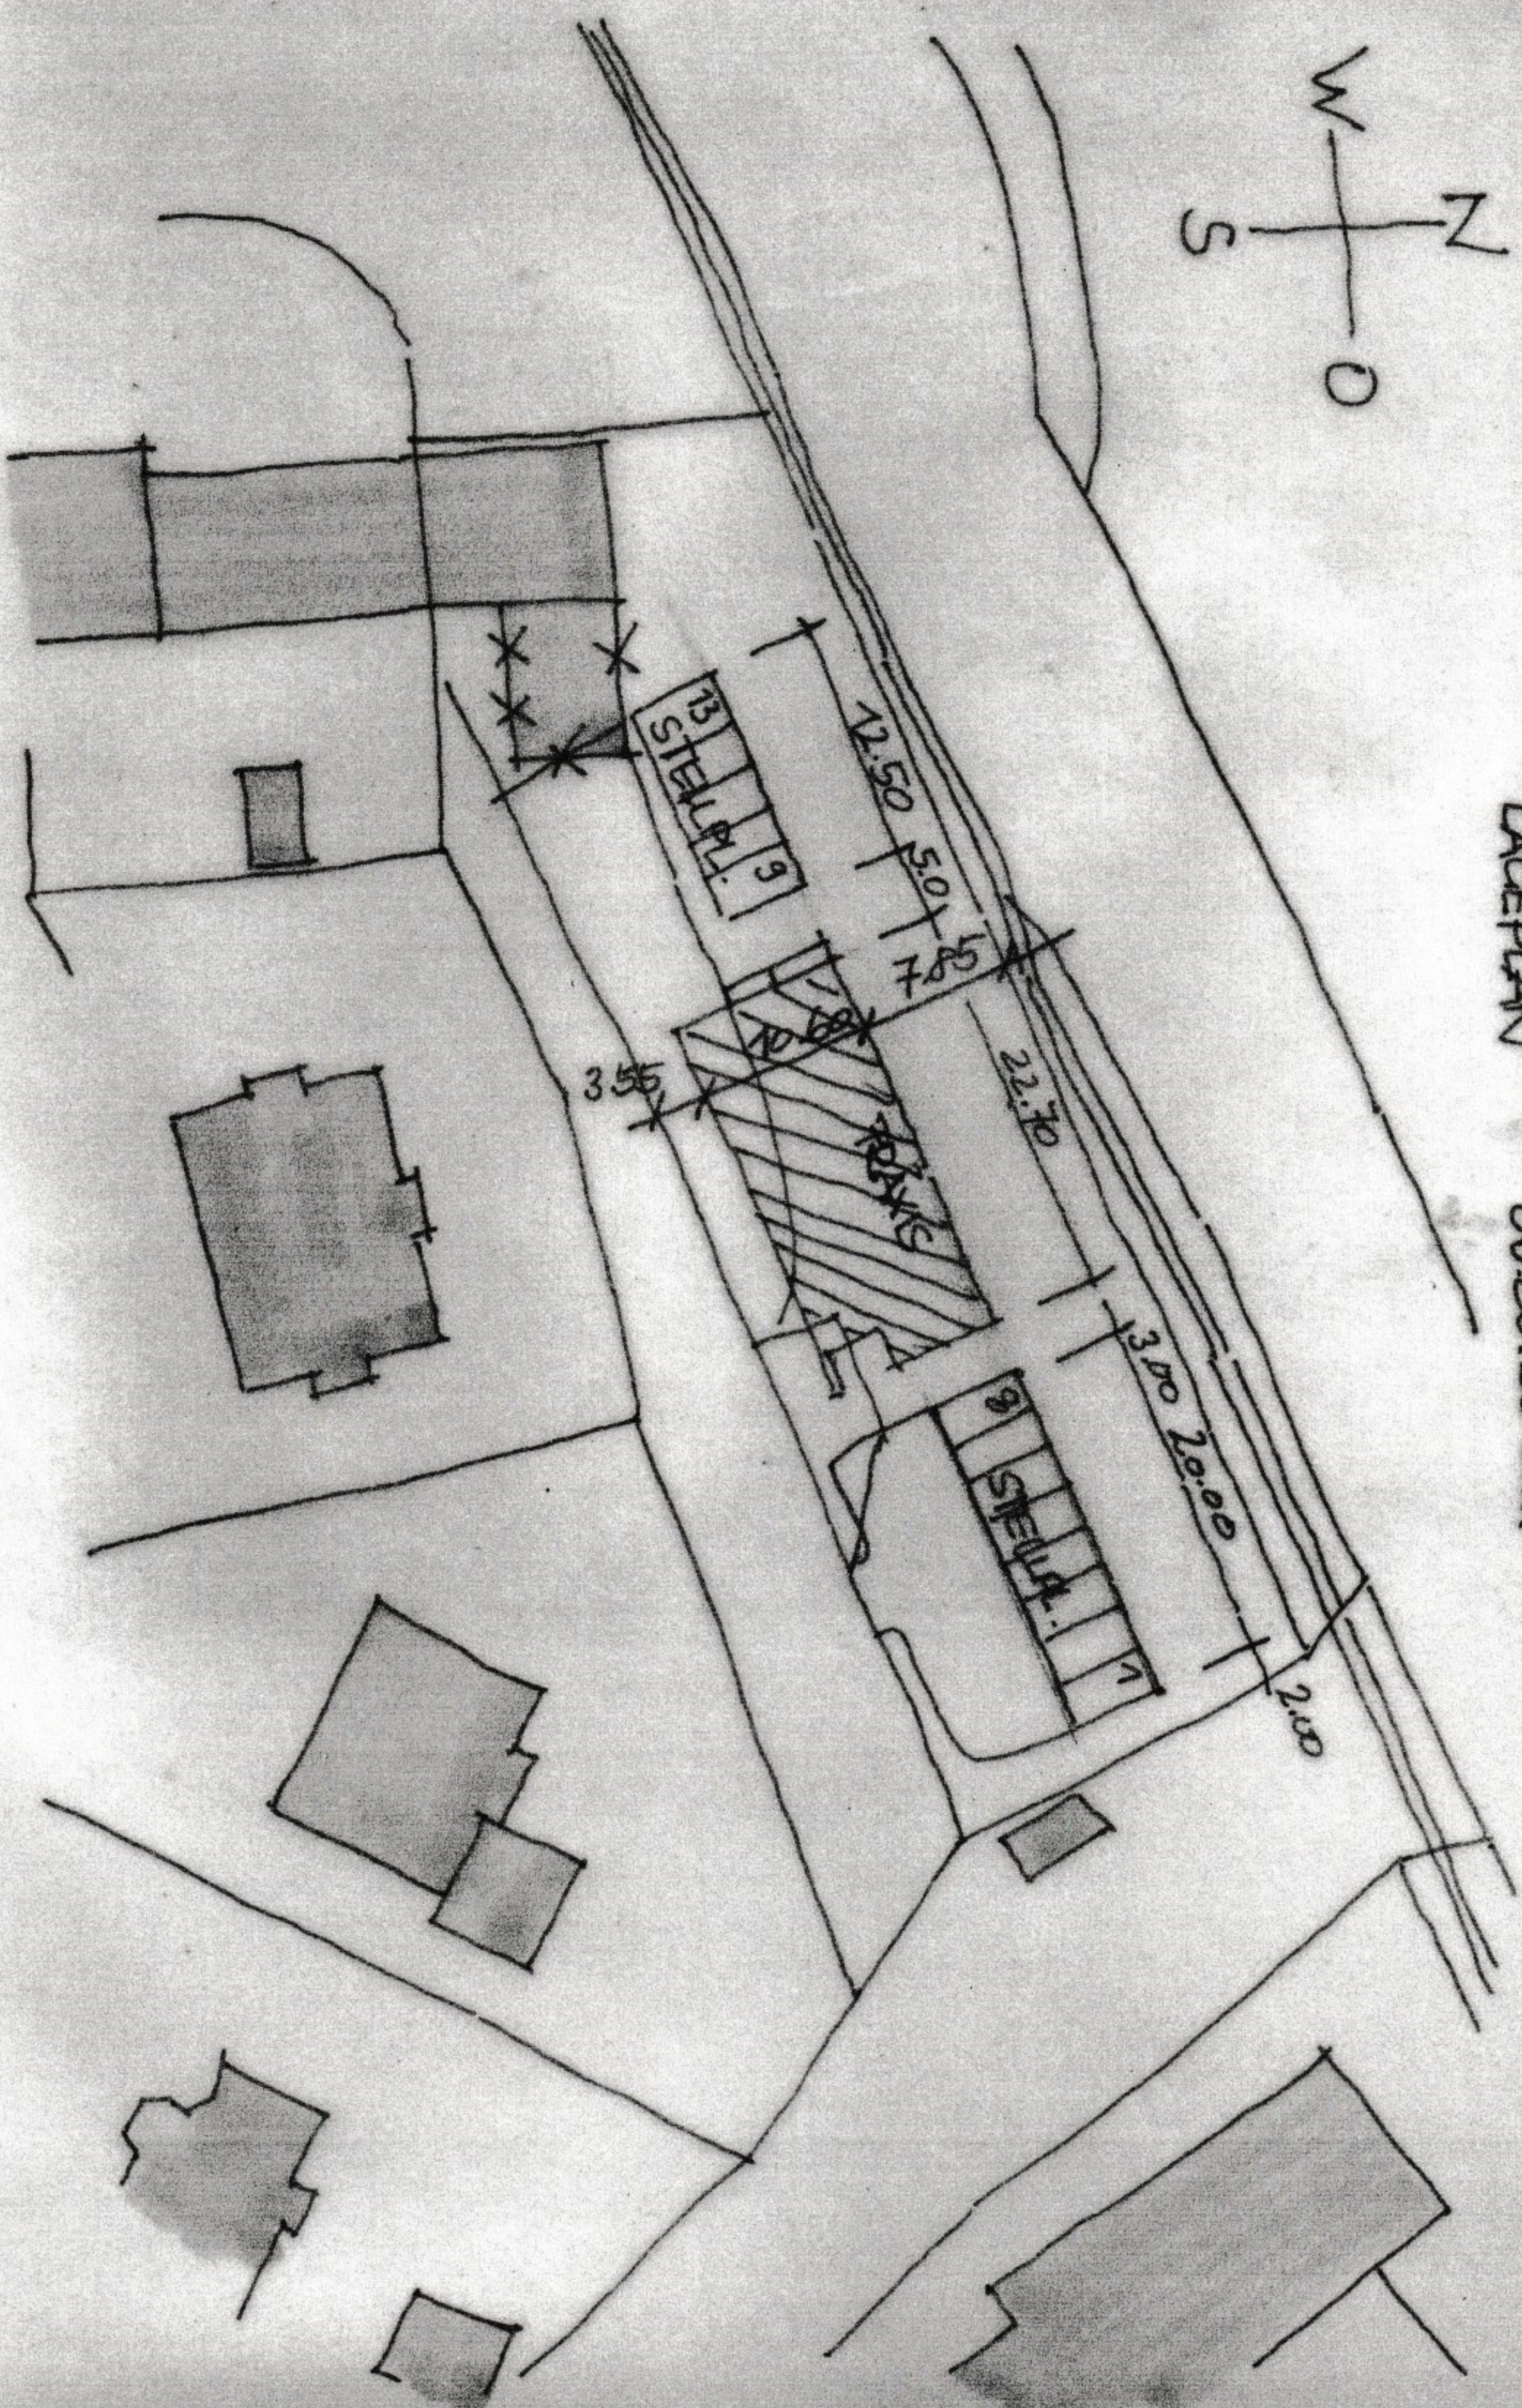



KRENTWURF
 TERRAZZIRUNG
 LAGEPLAN 1:500
 06.08.23 SR.

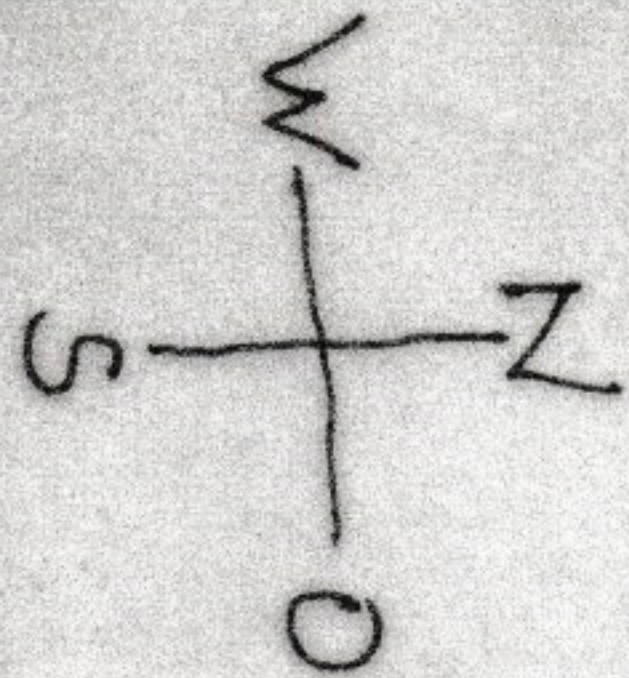

OSTEN

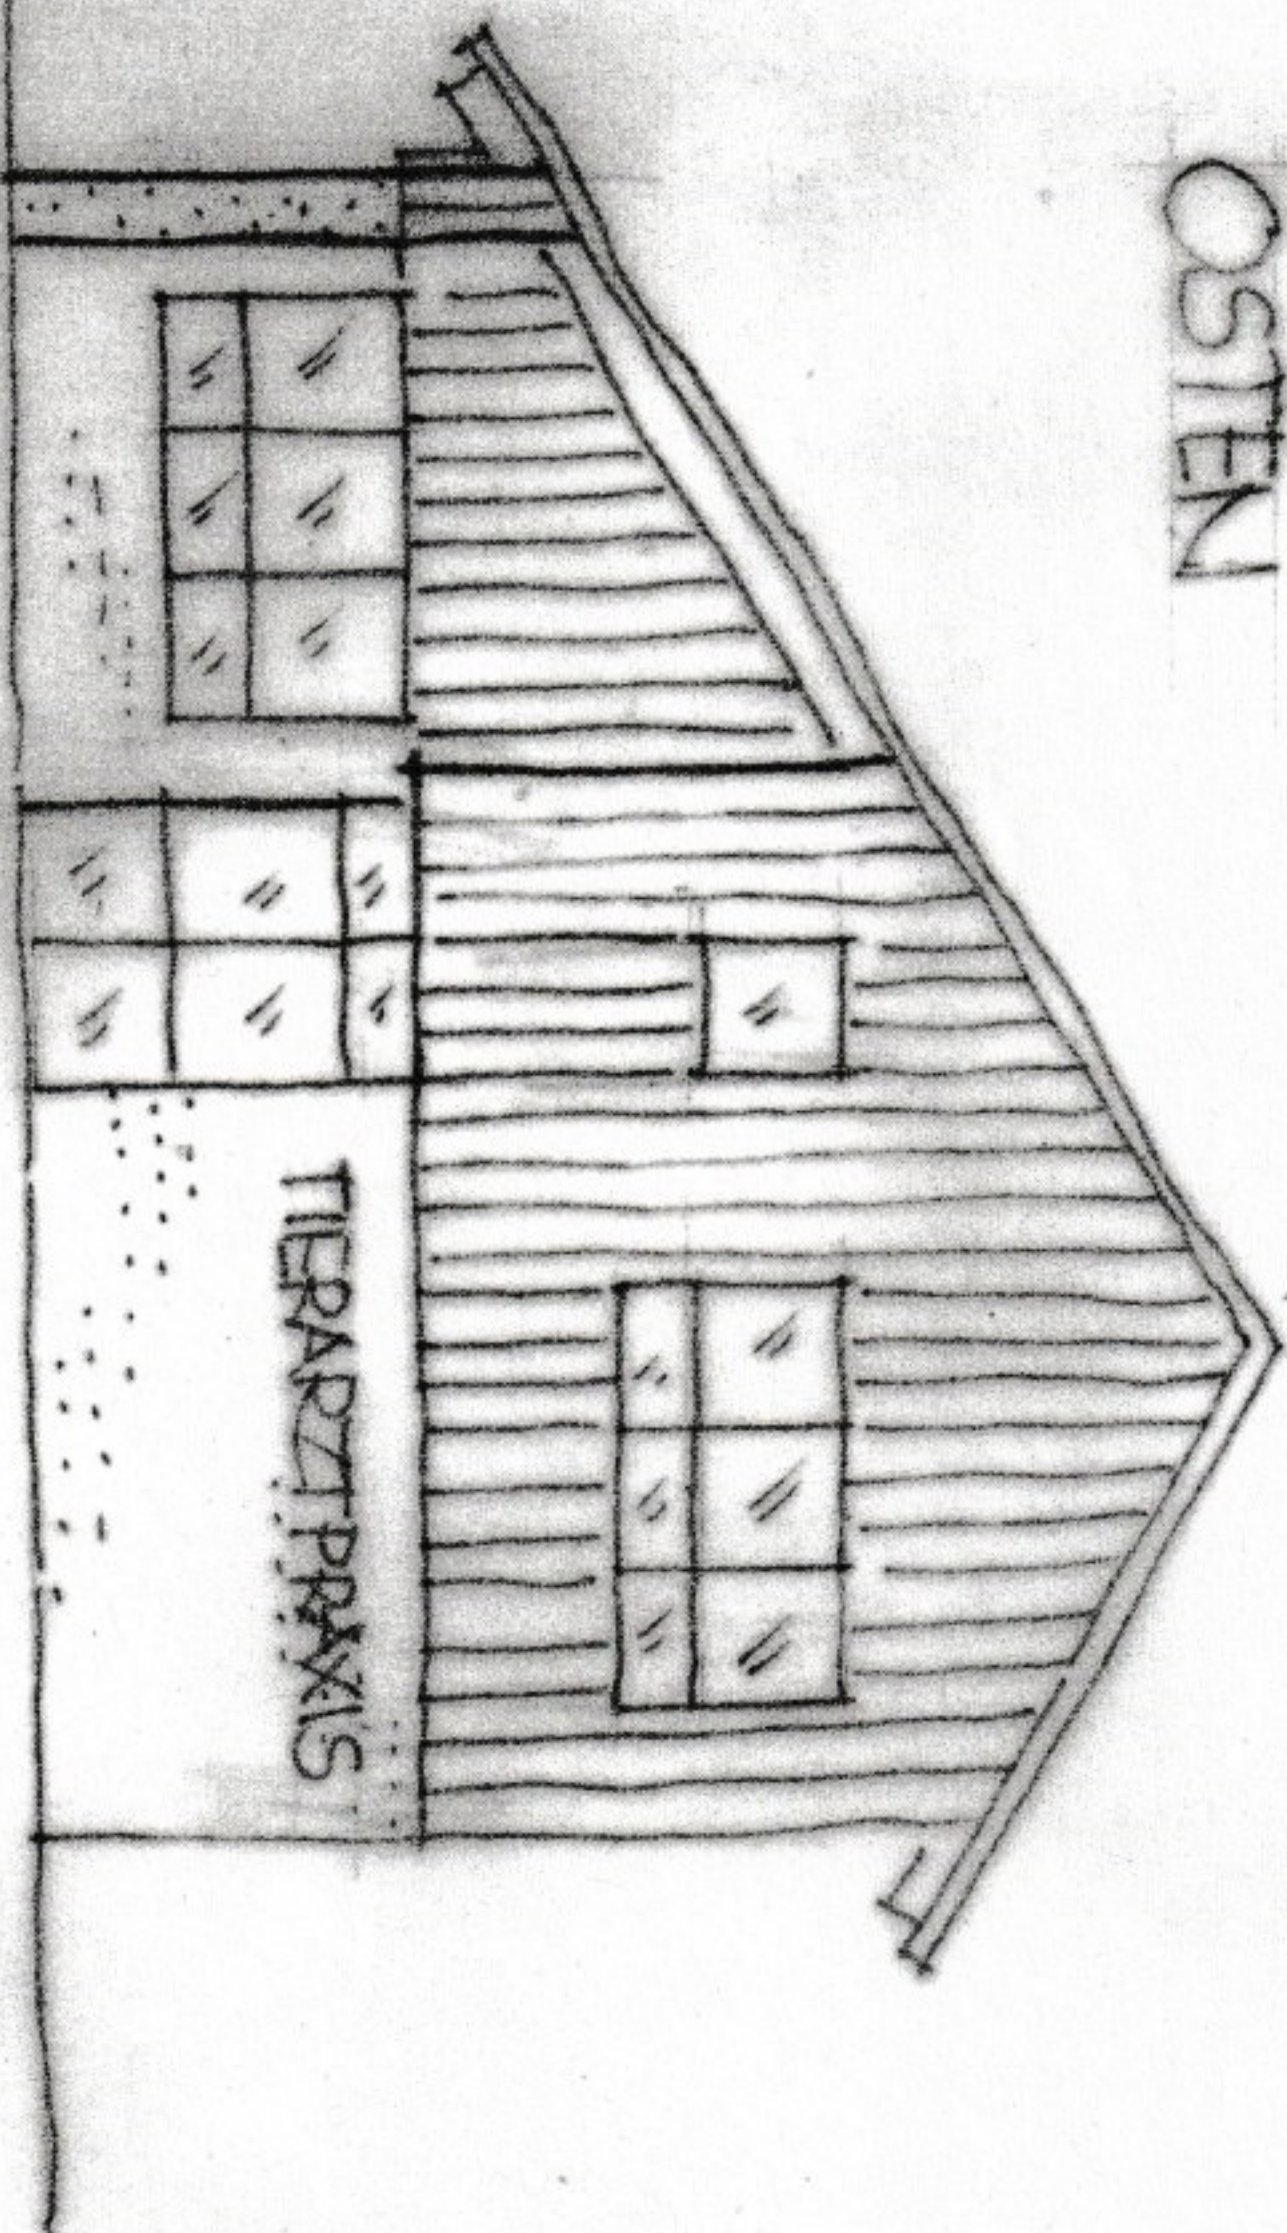

WESTEN

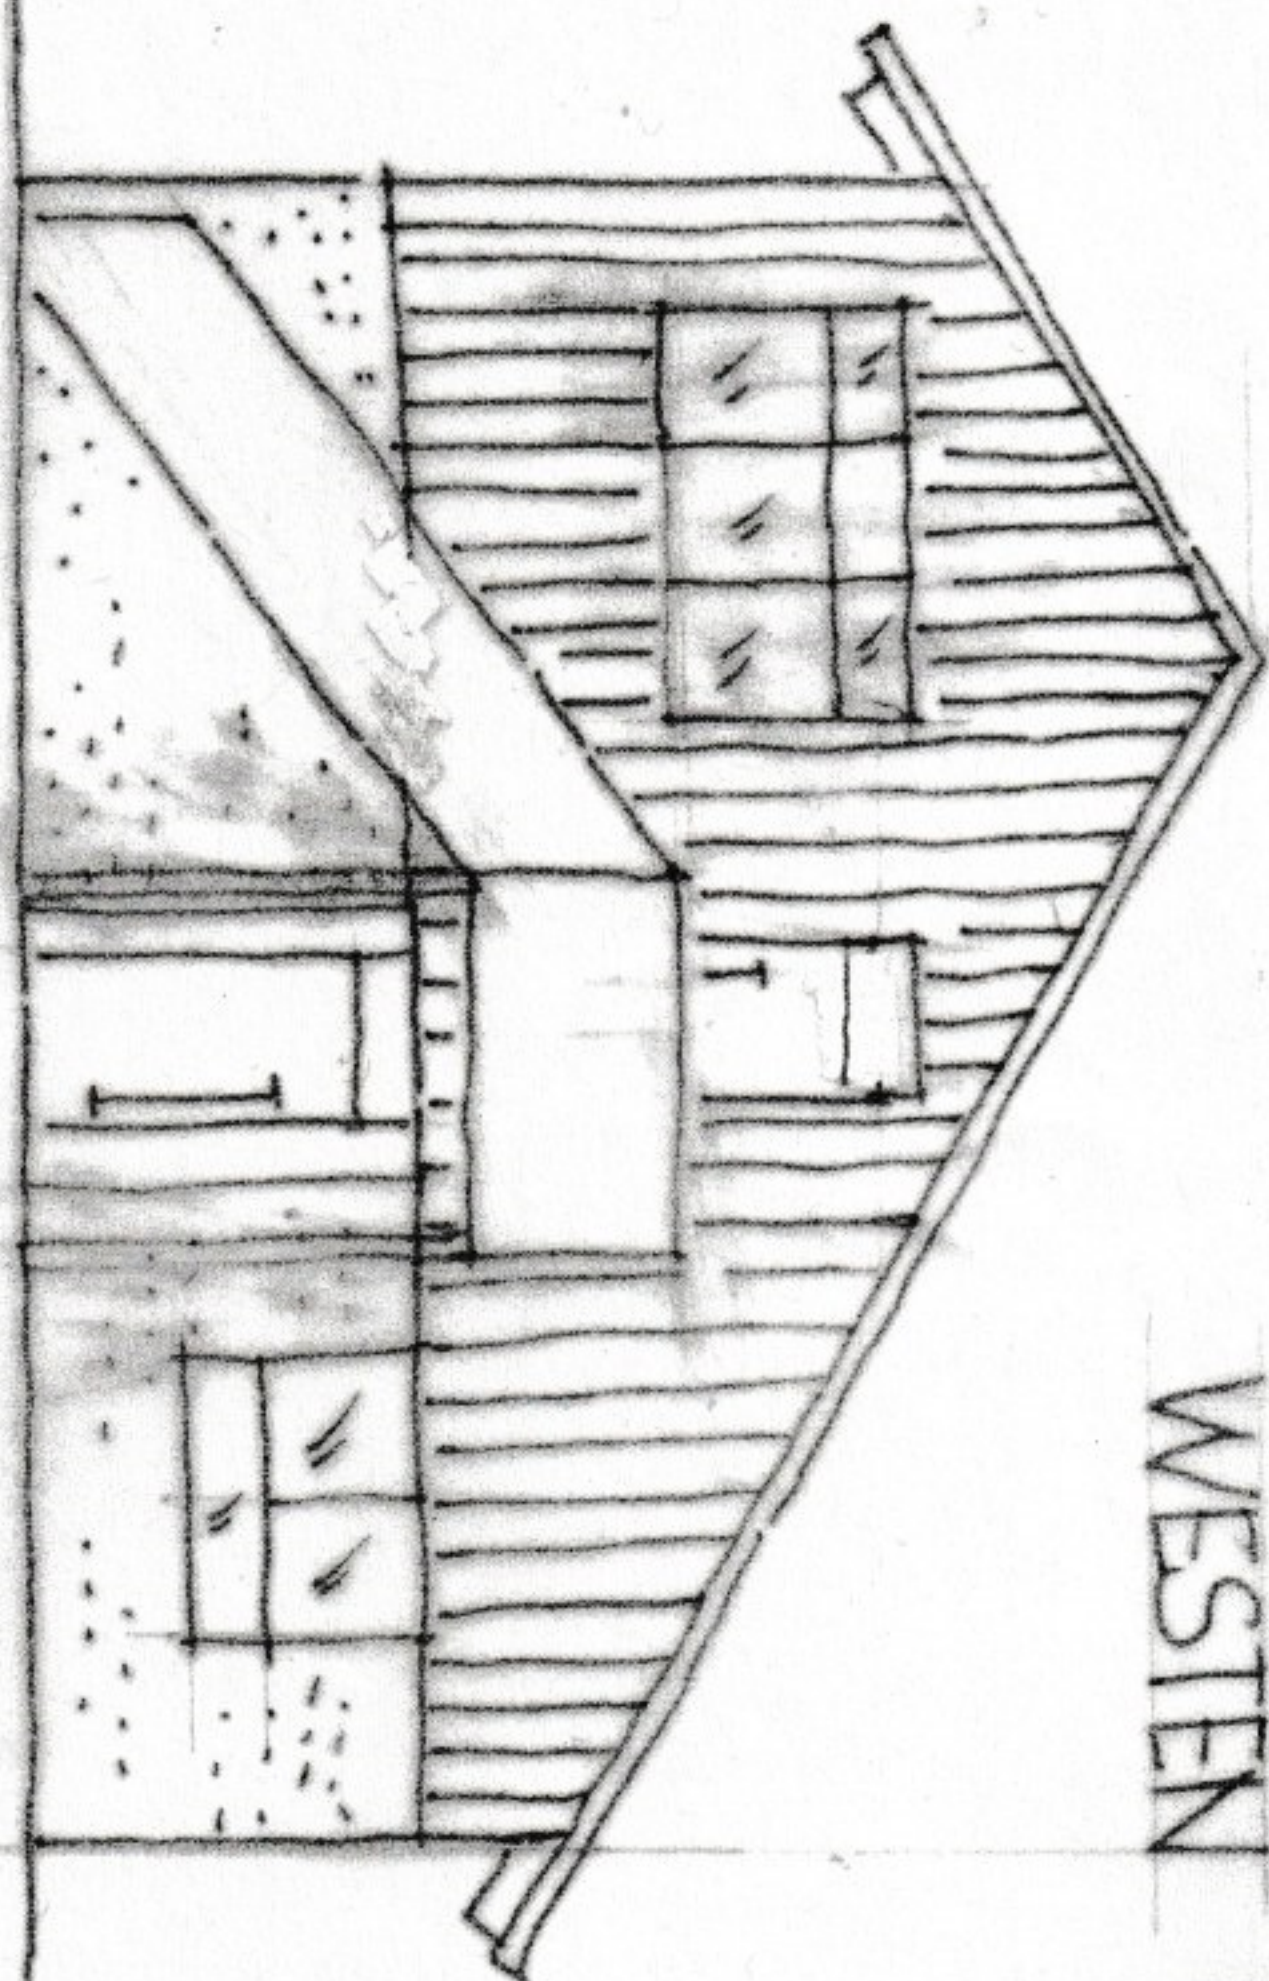

VORENTWURF


TIERARZTPRAXIS

OSTEN/WESTEN


1:100

06.08.23 SR.

NORDEN

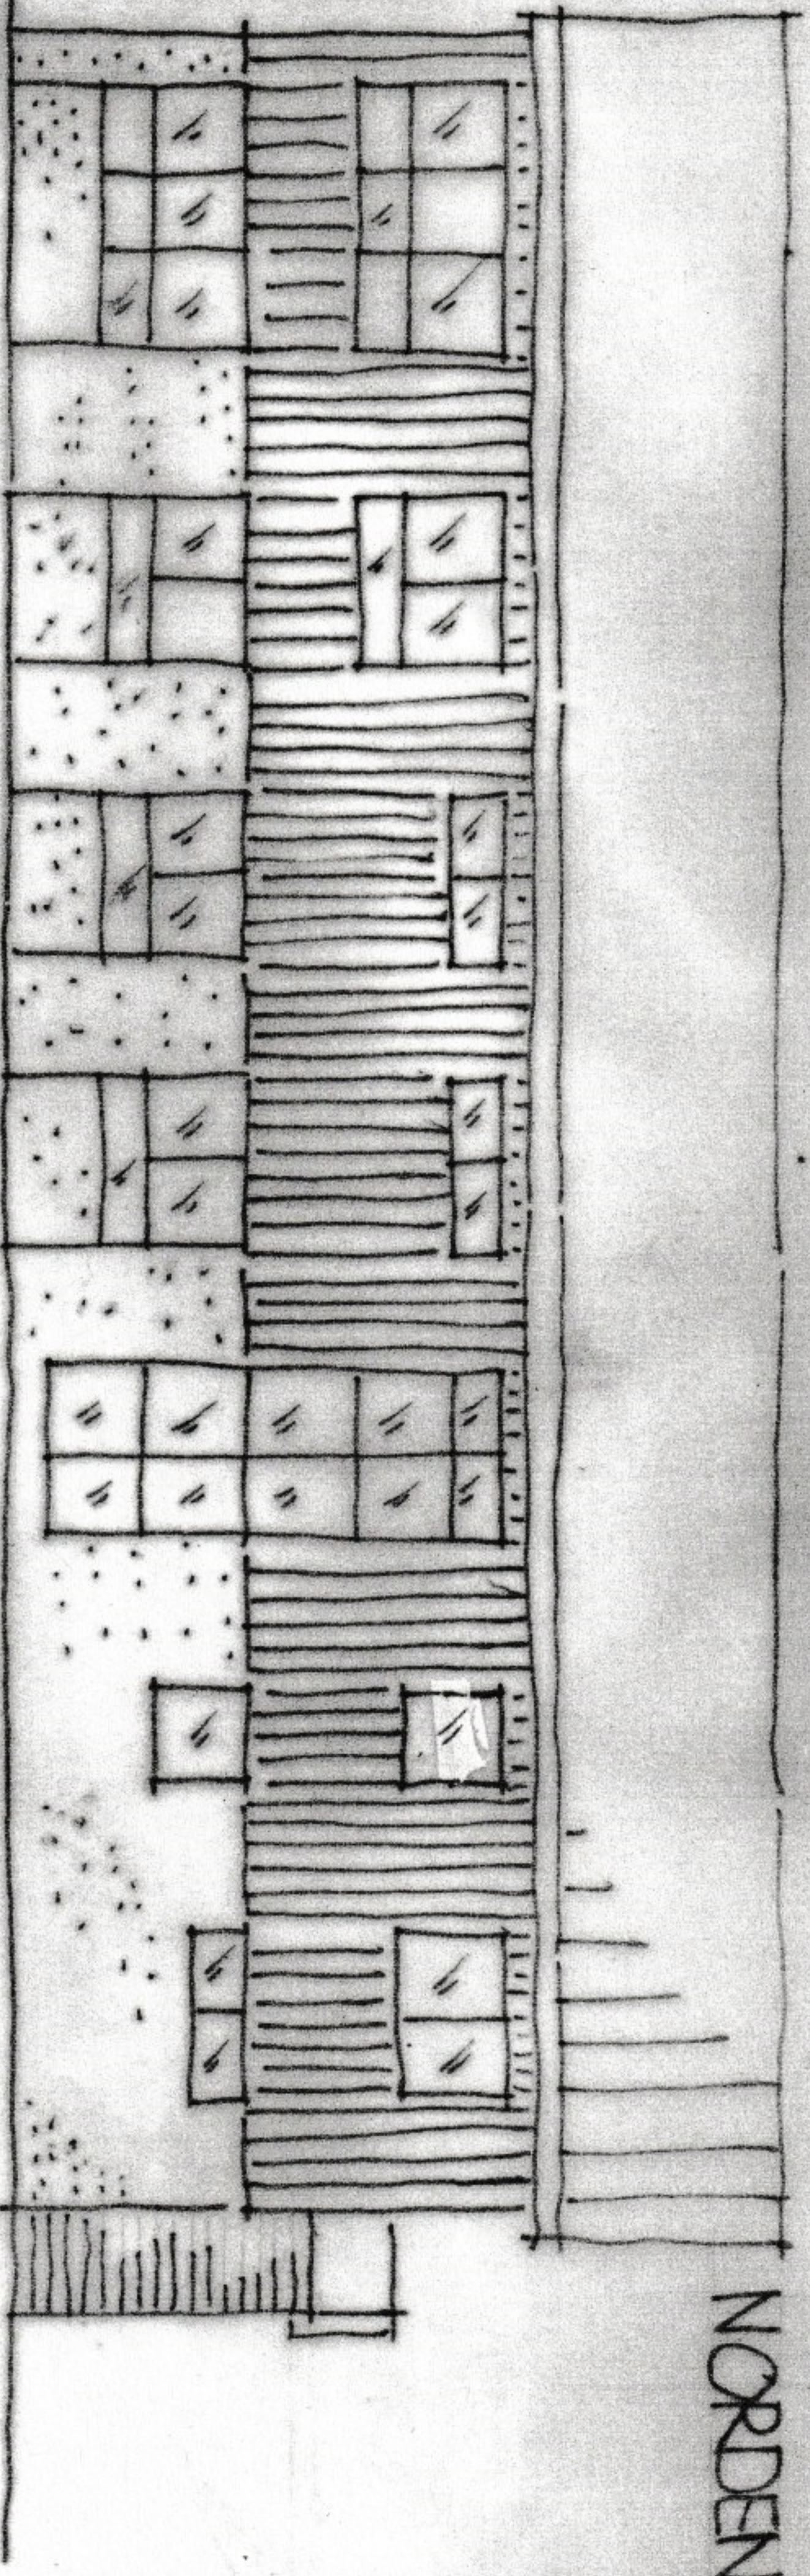

SÜDEN

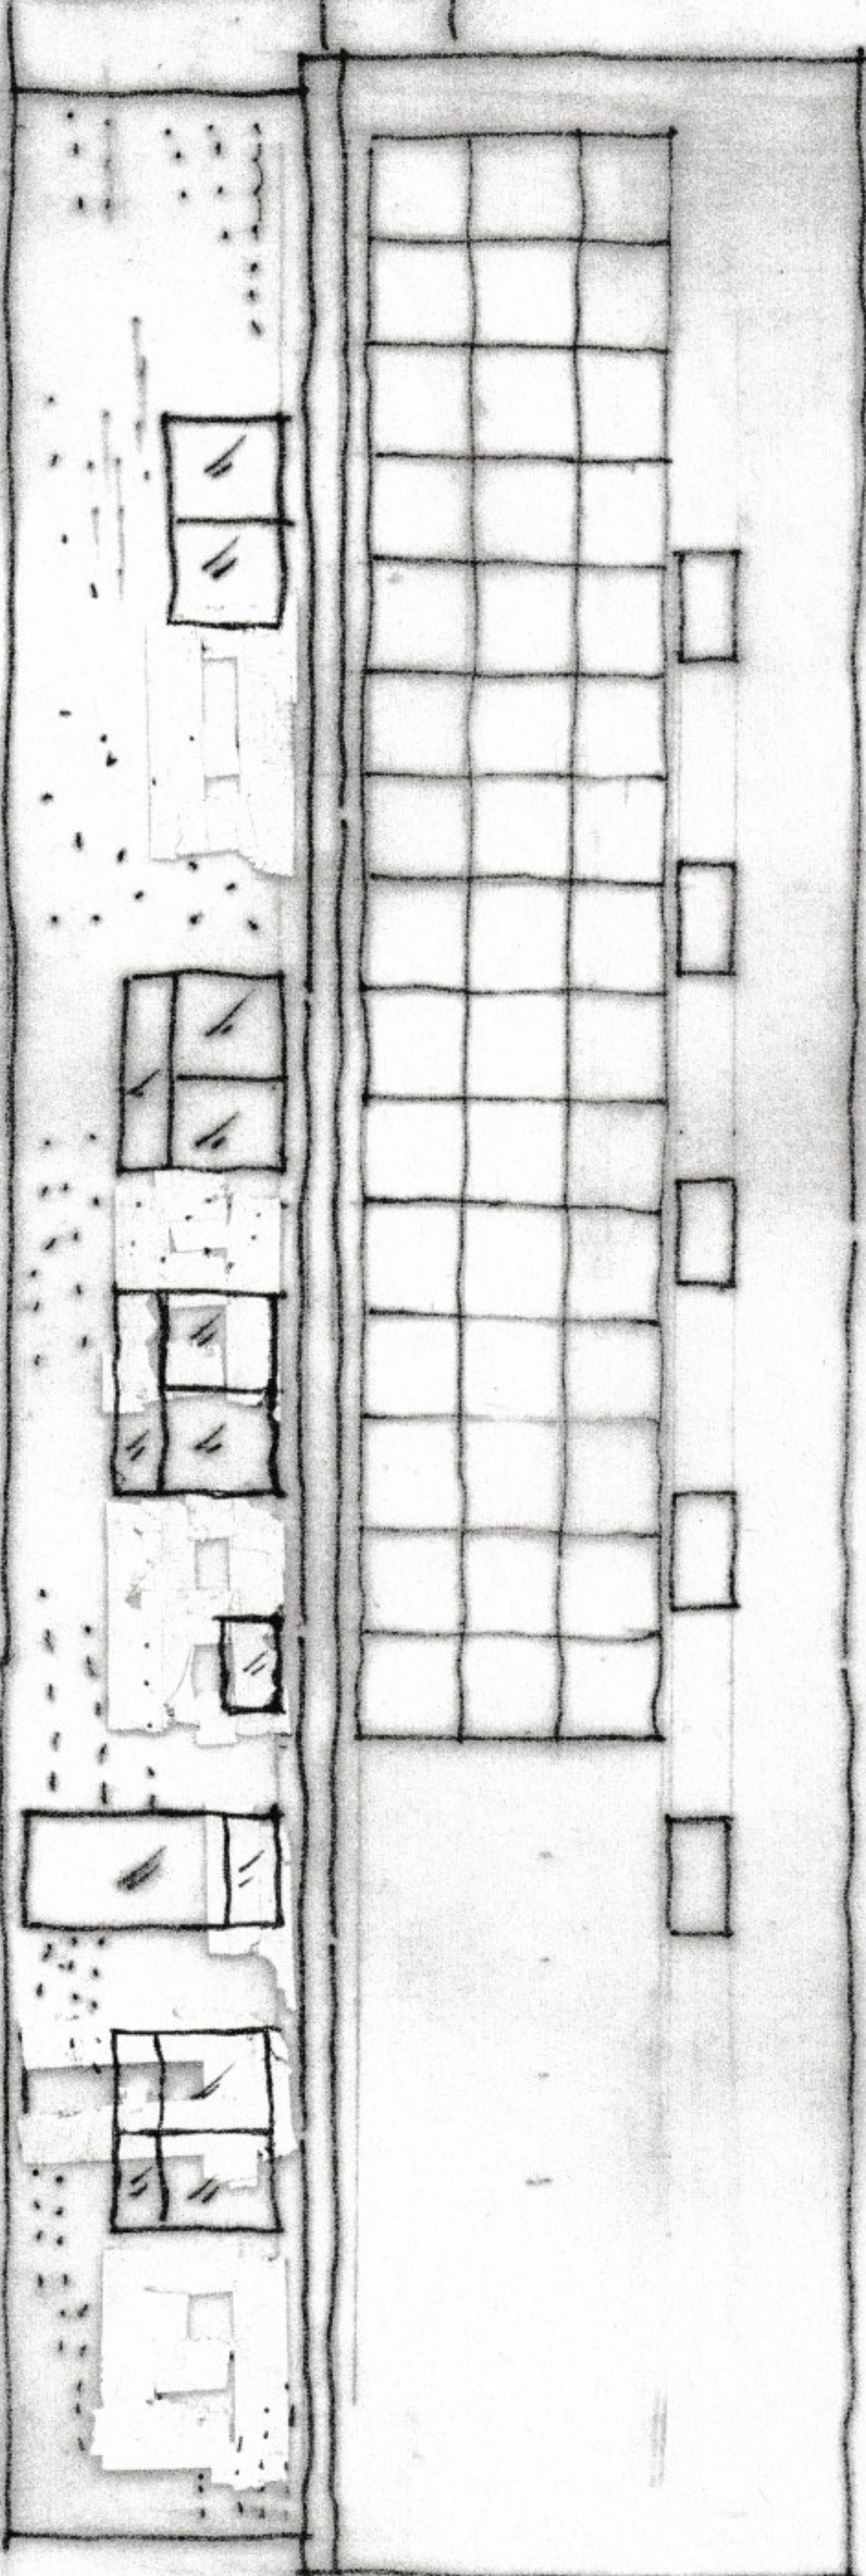


VORENTWURF

TERAPZTPRAXIS
NORDEN/SÜDEN

1:100
06.08.23 STR

SCHNITT A-A

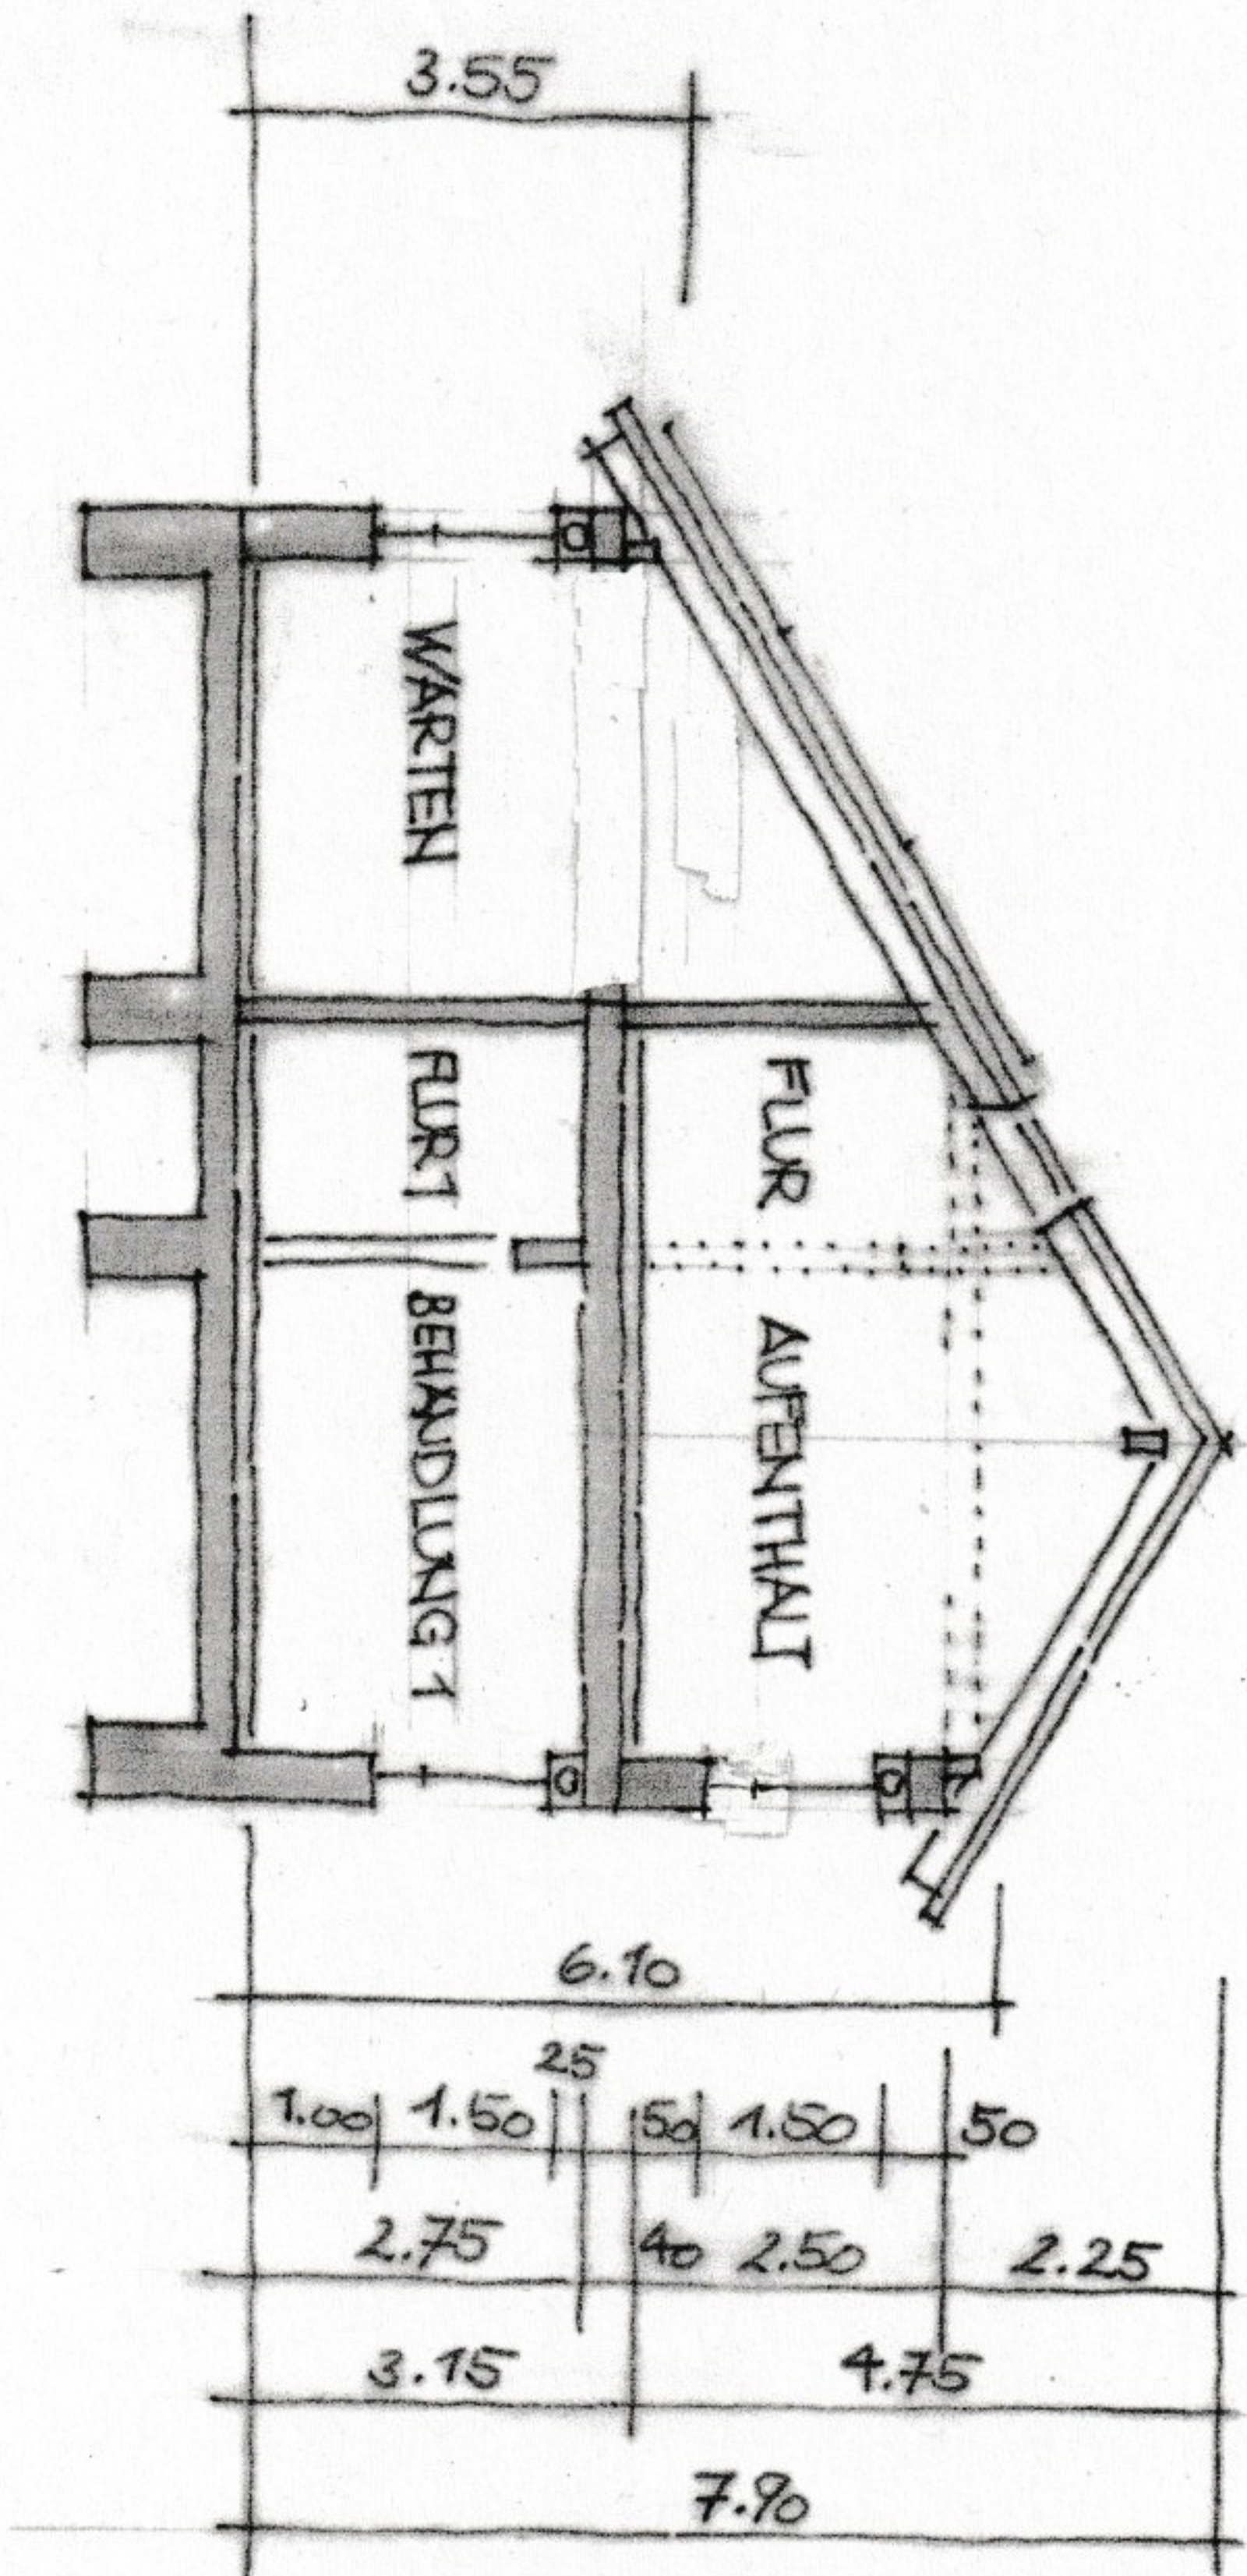


VORENTWURF

TIERARZTPRAXIS

SCHNITT A-A

1:100

06.08.23 STR.

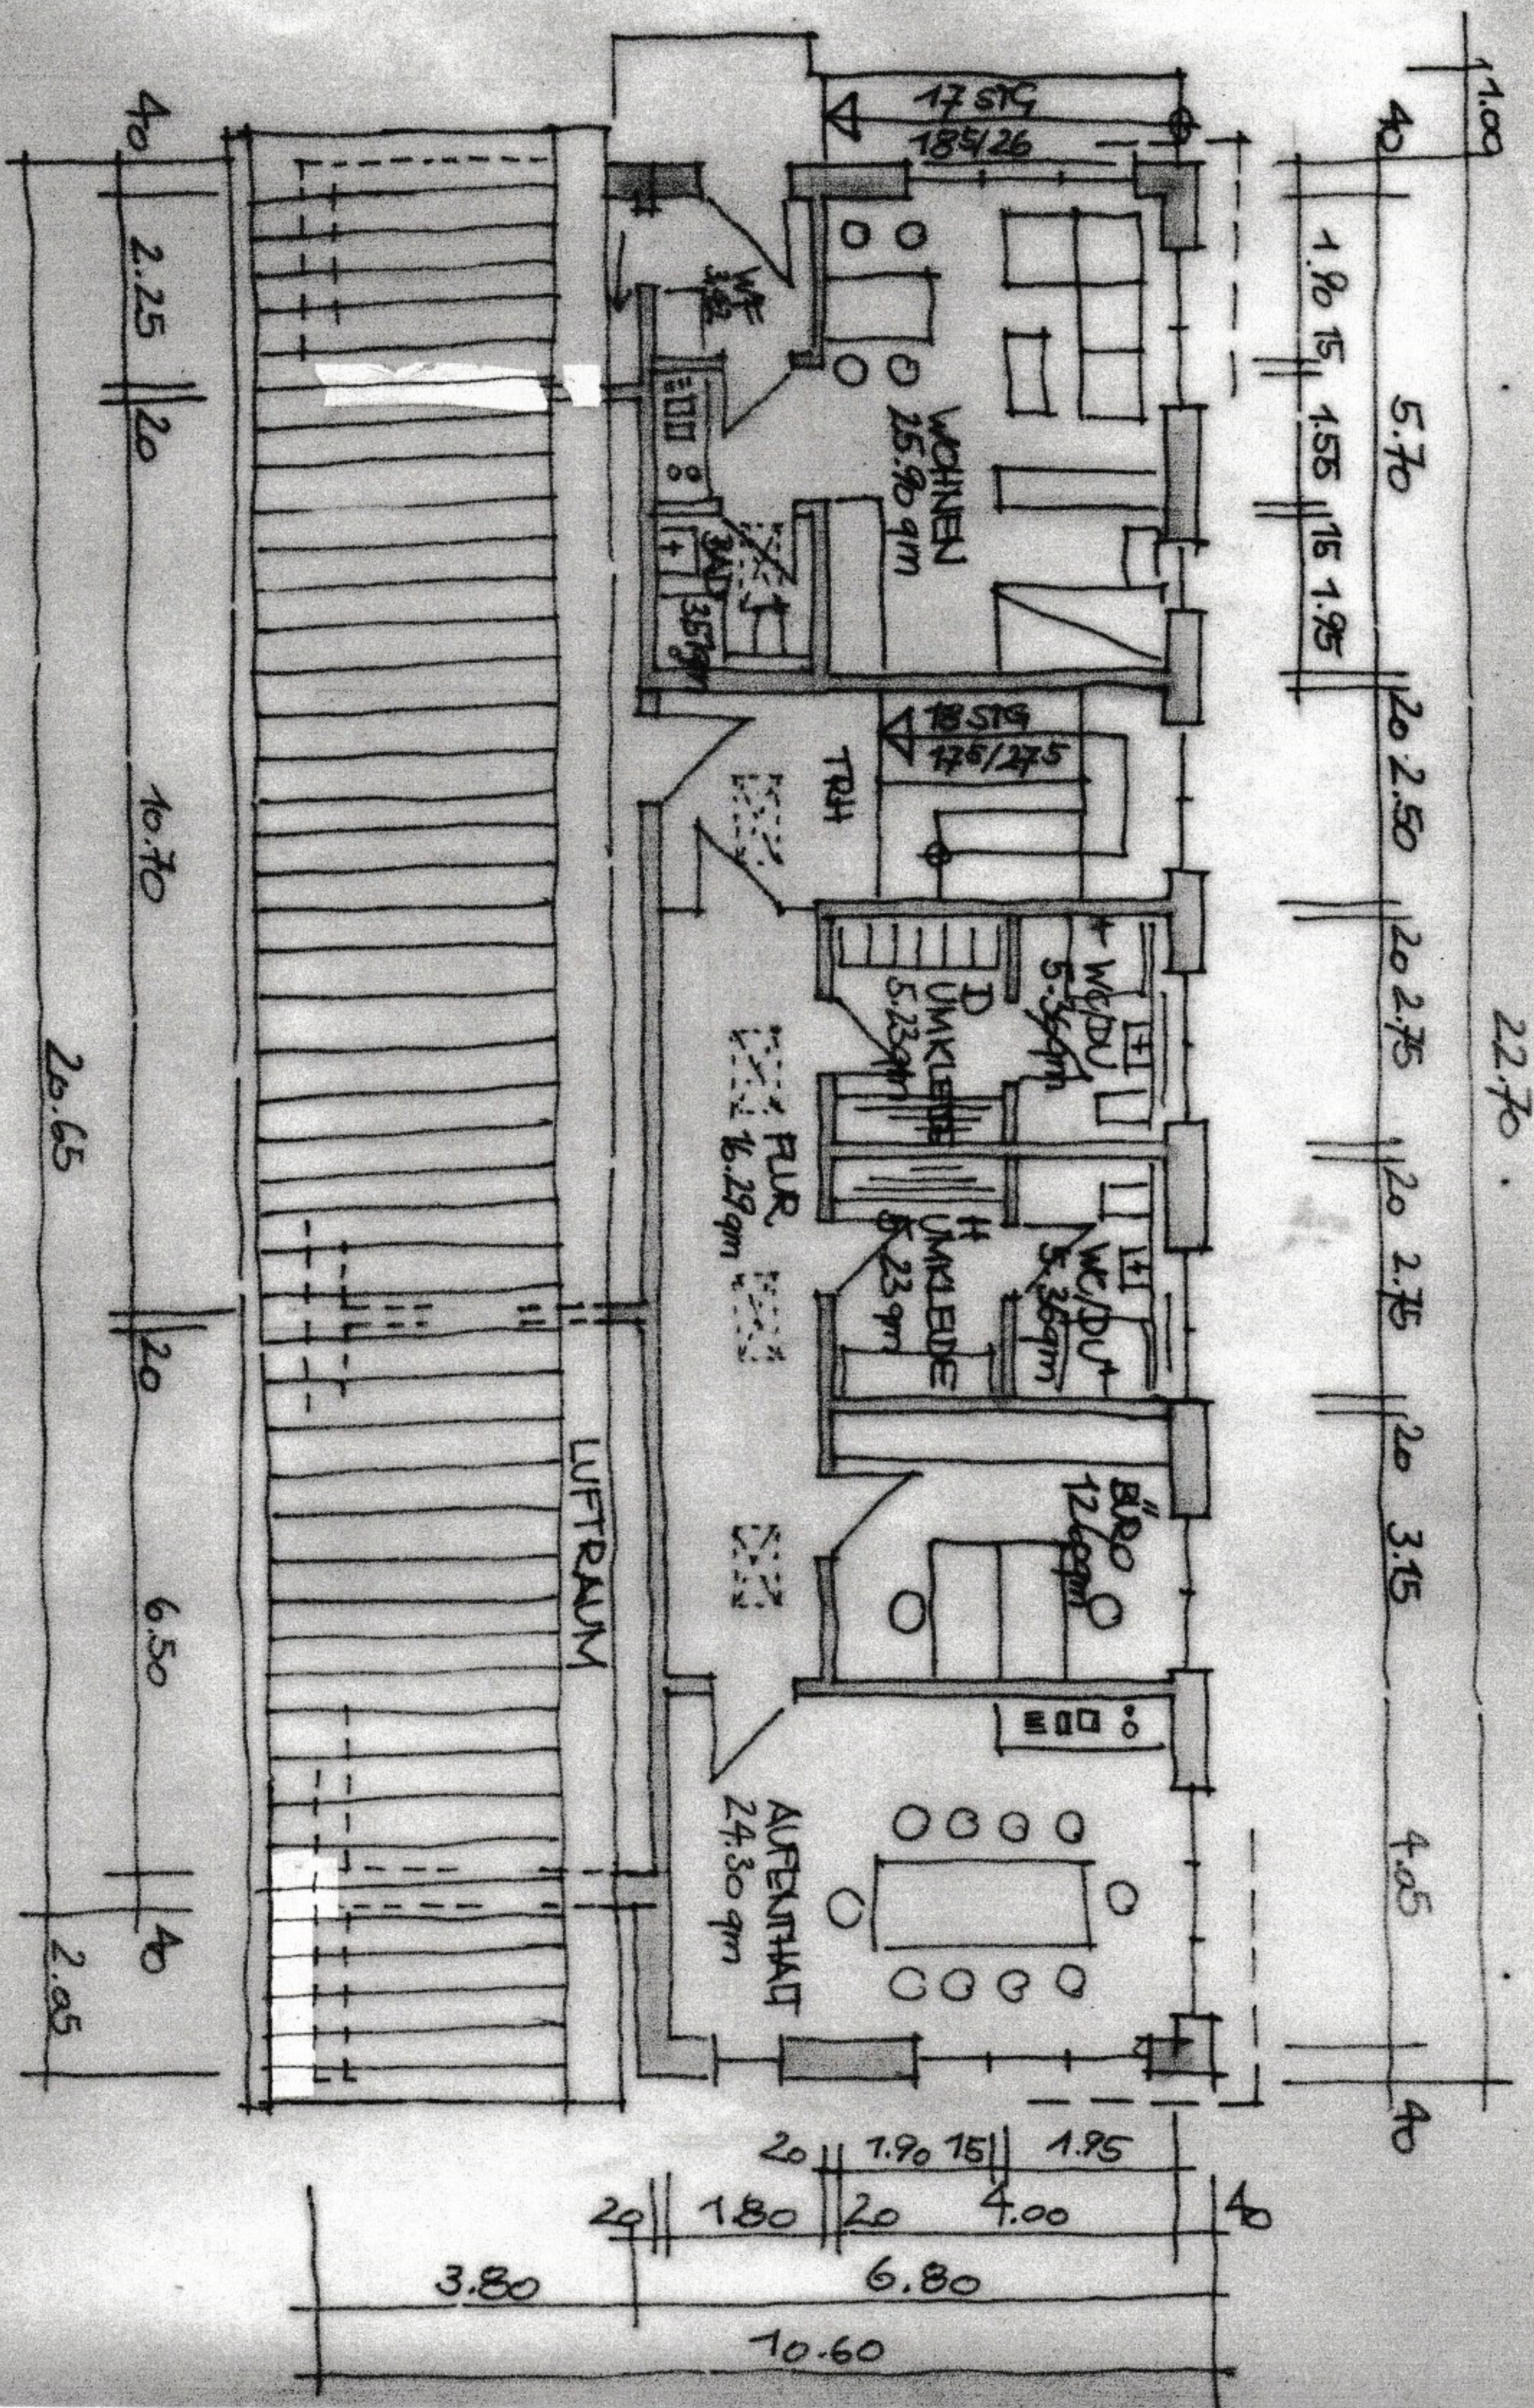

VORRENTWURF

THEARZTPRAXIS
DG

1:100
06.08.23 STR.

Nutzfläche OG	m	m	qm
Damen Umkleide	2,75 *	1,90	5,23
Damen WC/DU	2,75 *	1,95	5,36
Herren Umkleide	2,75 *	1,90	5,23
Herren WC/DU	2,75 *	1,95	5,36
Büro	3,15 *	4,00	12,60
Aufenthalt	4,05 *	6,00	24,30
Flur	9,05 *	1,80	16,29
Nutzfläche OG			<u>74,37</u> qm
Nutzfläche EG + OG Gesamt			<u>252,82</u> qm
Wohnfläche OG			
m	m	qm	
Windfang	1,90	* 1,80	3,42
Bad	1,95	* 1,80	3,51
Wohnen	5,70	* 4,00	22,80
	1,55	* 2,00	3,10
Wohnfläche OG Gesamt			<u>32,83</u> qm

Tierarztpraxis Segringen	06.08.2023				
Grundfläche / Umbauter Raum					
Grundfläche					
22,7 * 10,60	<u>240,62</u>	qm			
Umbauter Raum					
(3,55+0,40) * 10,60 * 22,70	950,45	cbm			
((7,90-3,55)+(6,10-3,55)) * 0,5 * 3,00 * 22,70	234,95	cbm			
(7,60*4,35) * 0,5 * 22,70	375,23	cbm			
	<u>1560,63</u>	cbm			