




Grundriss Keller

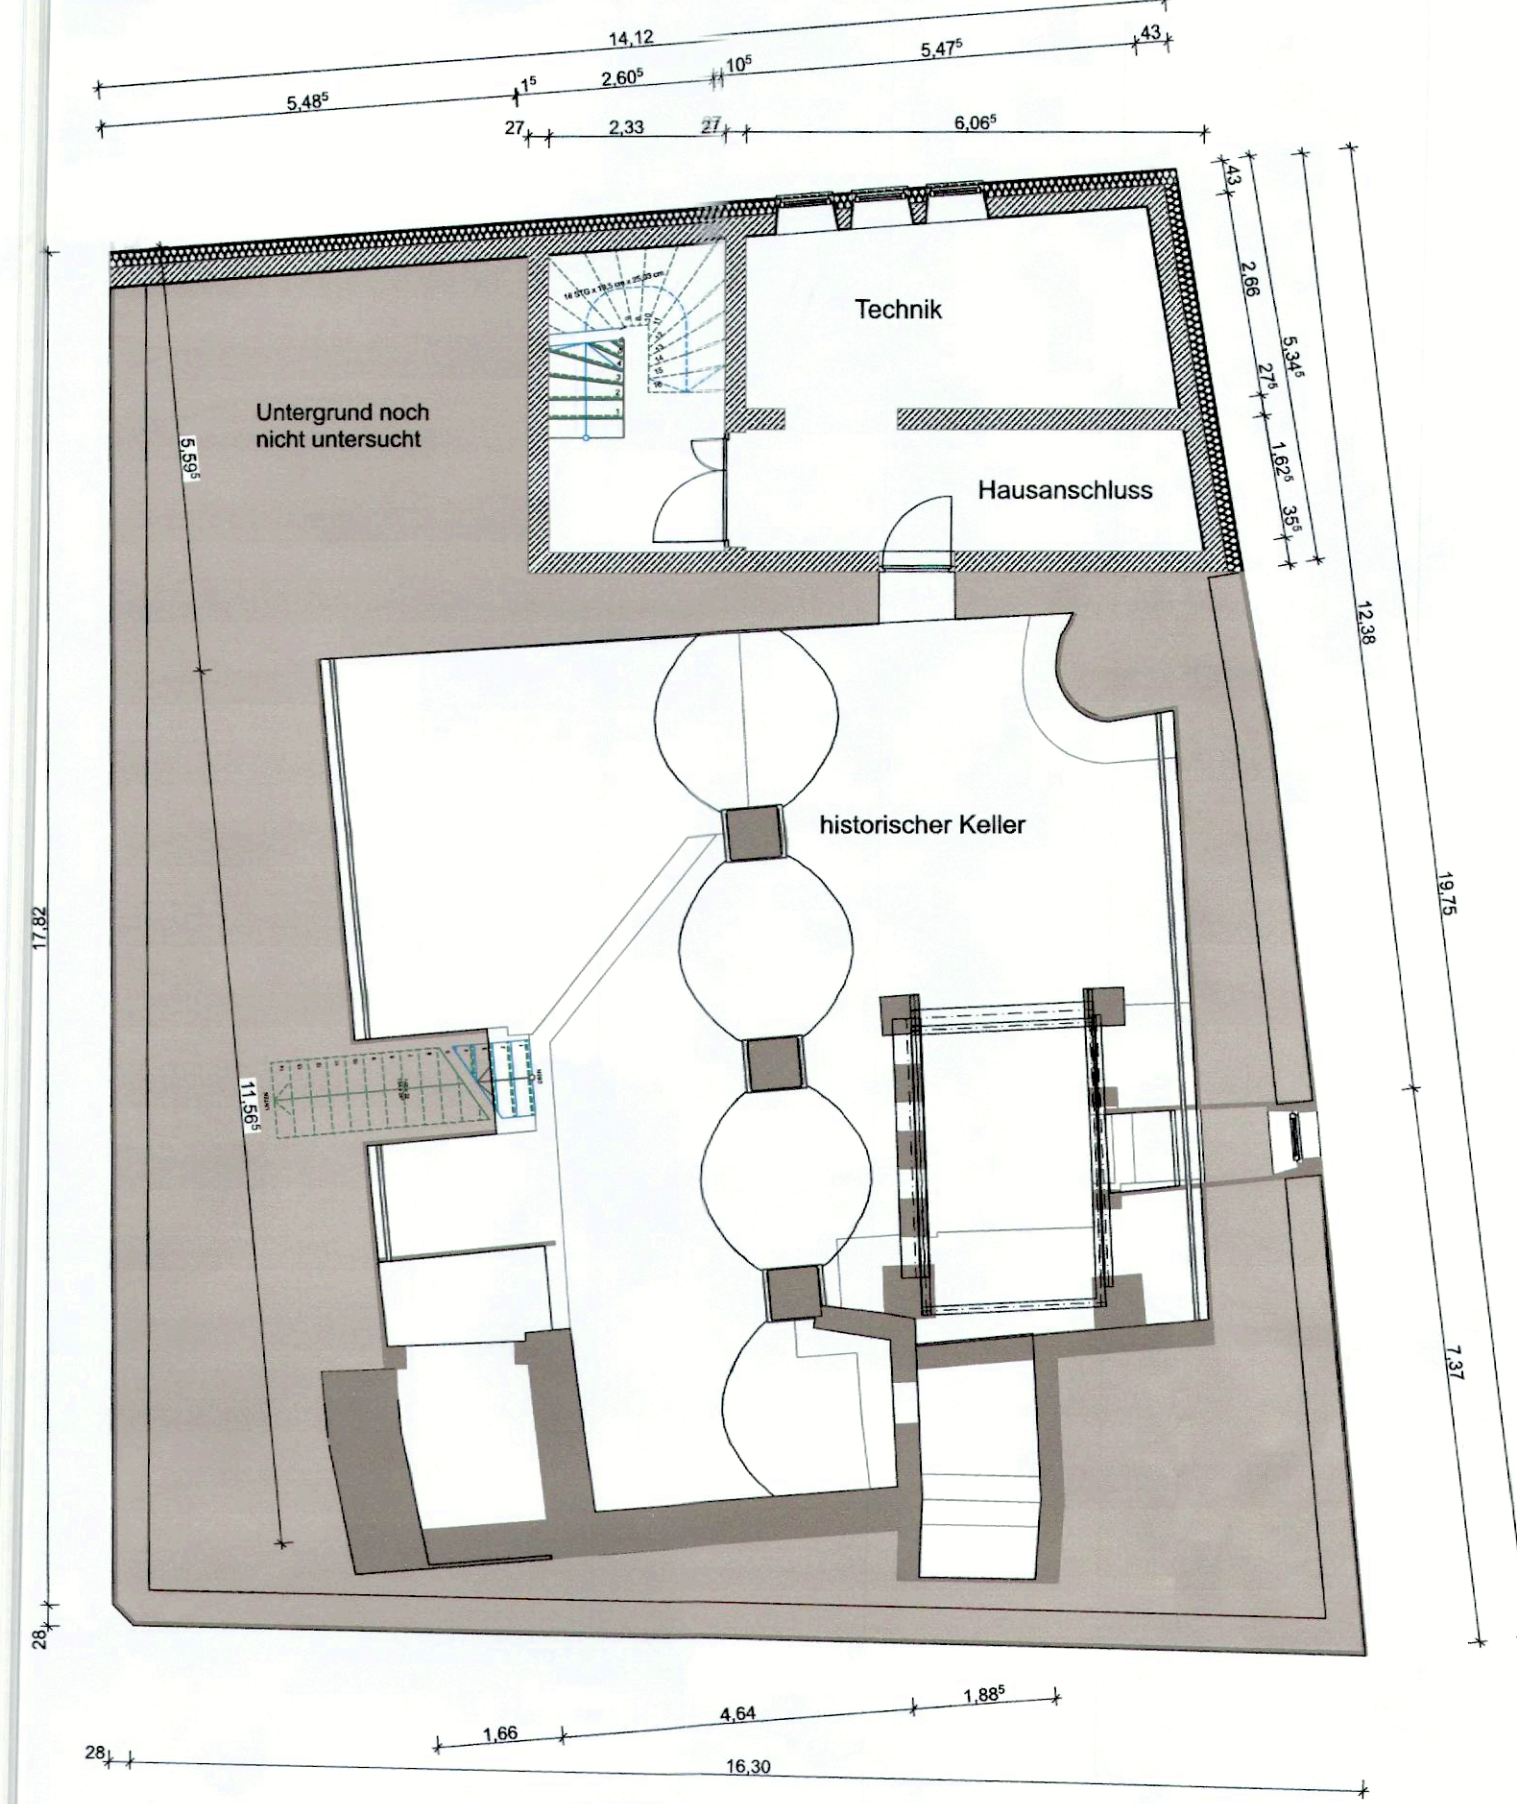


Grundriss Erdgeschoß

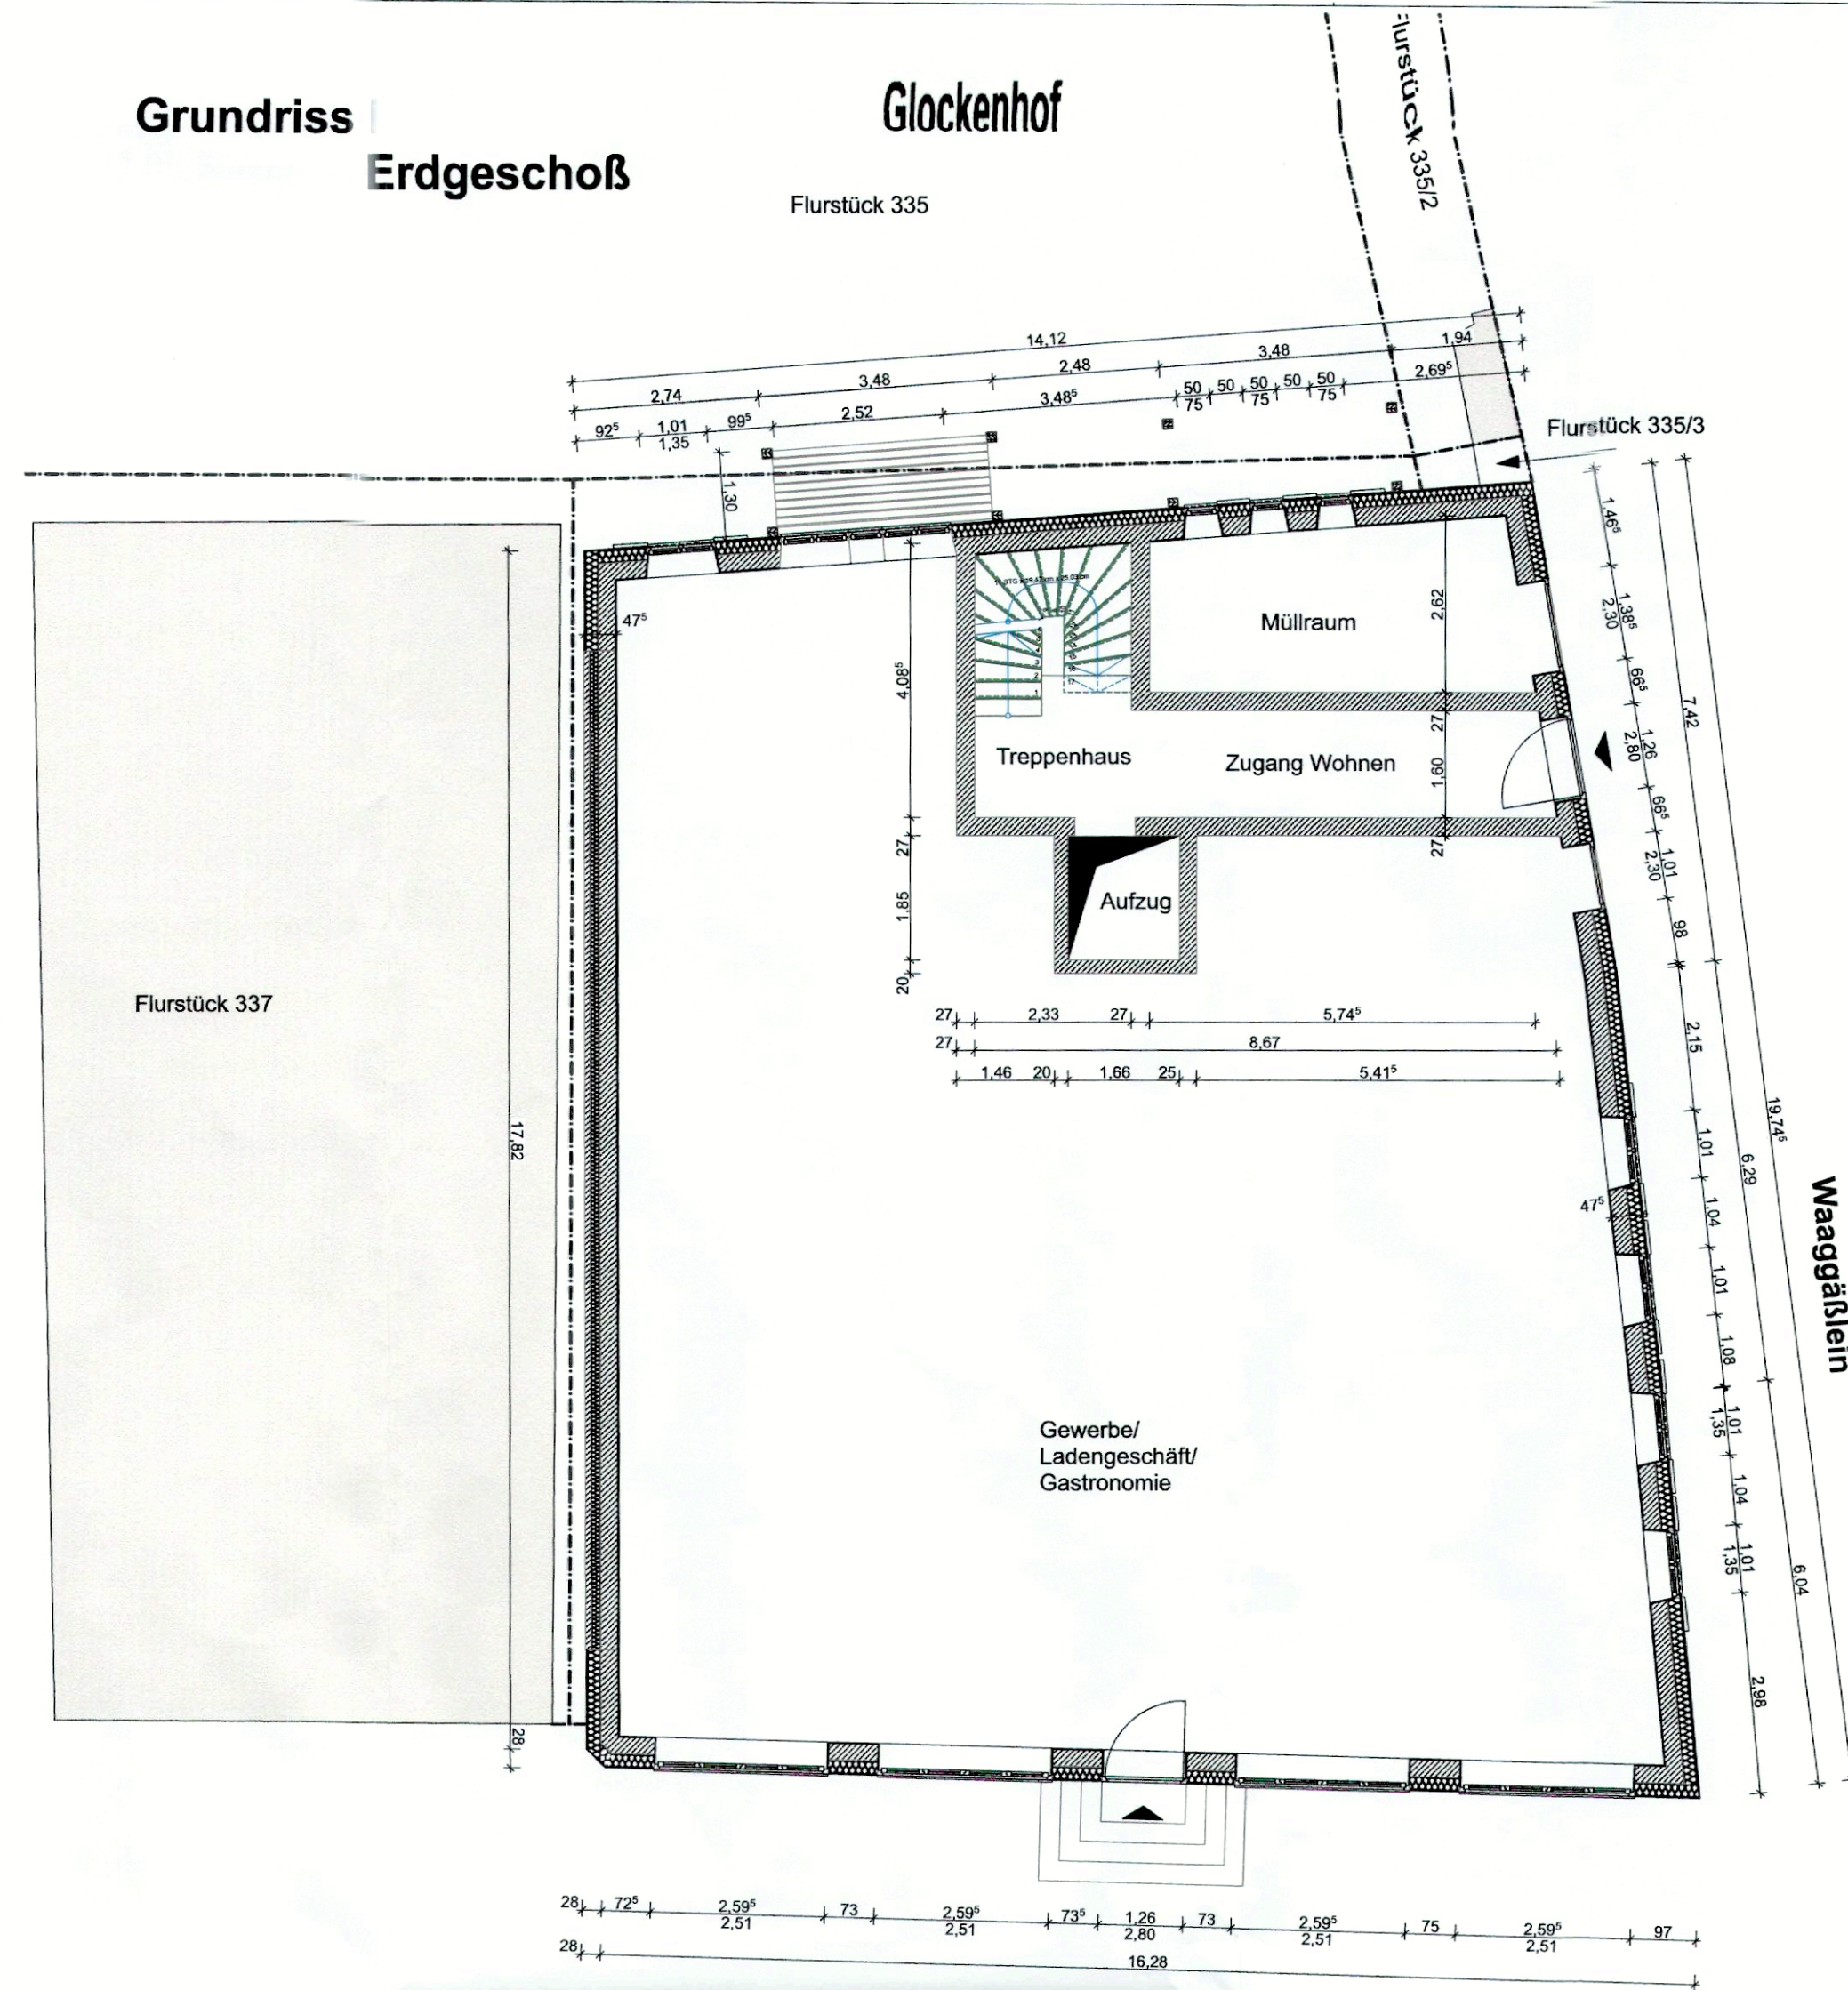


Grundriss 1. Obergeschoß

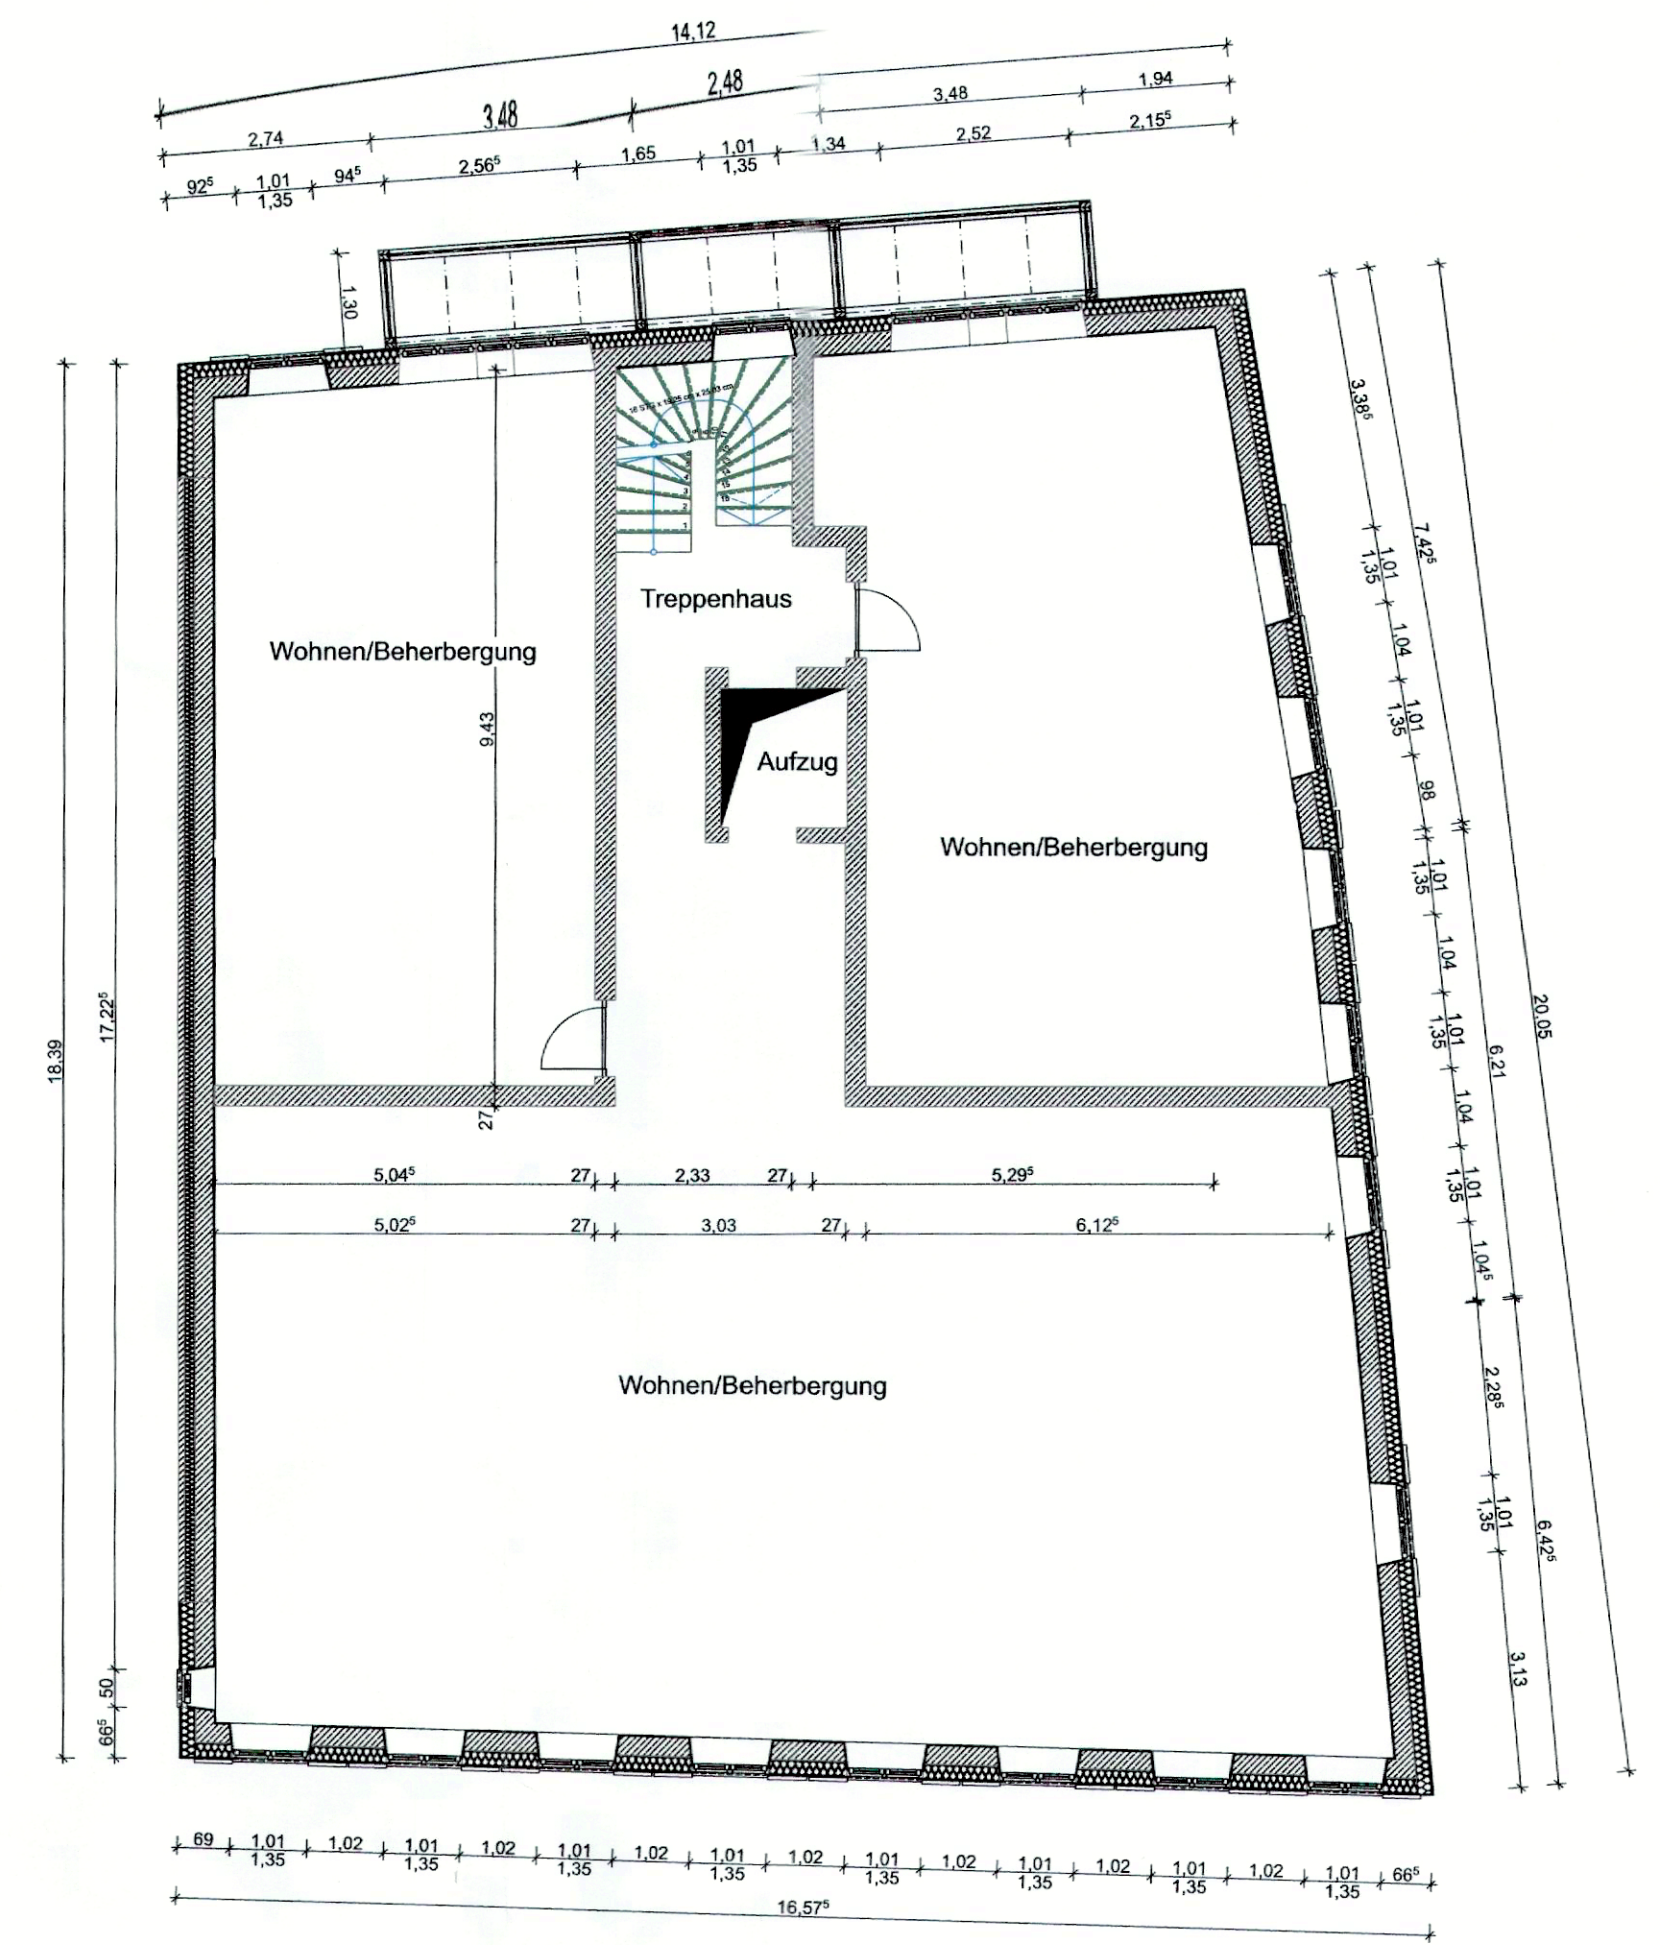

Grundriss 1. Dachgeschoß

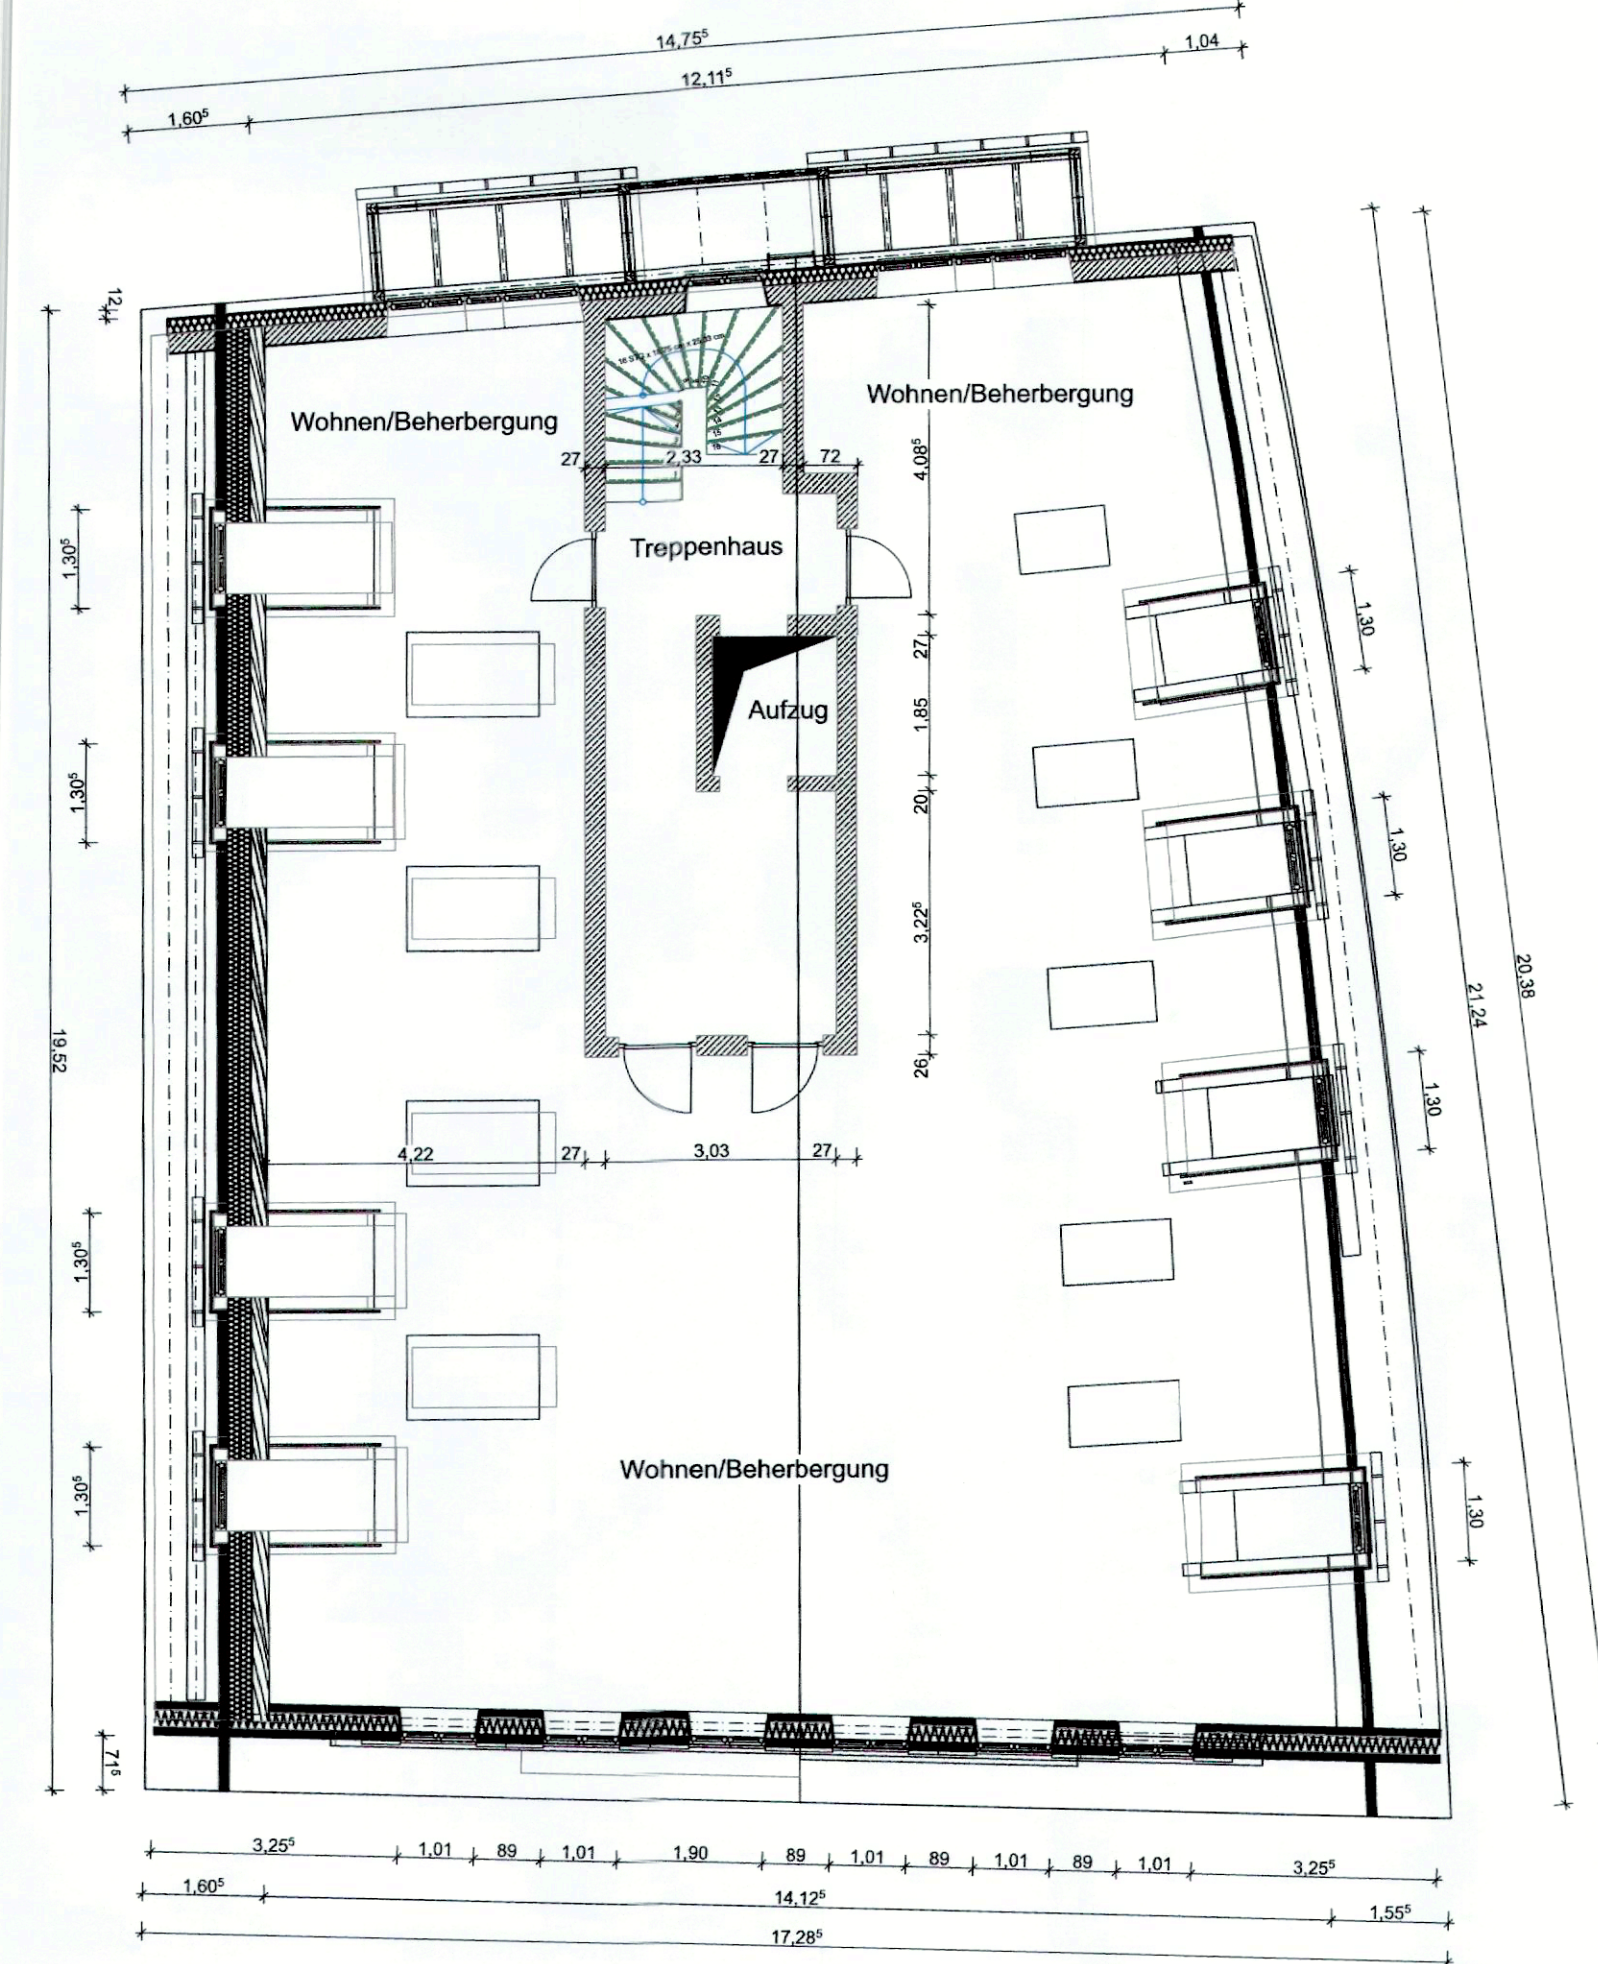

Grundriss 2. Dachgeschoß

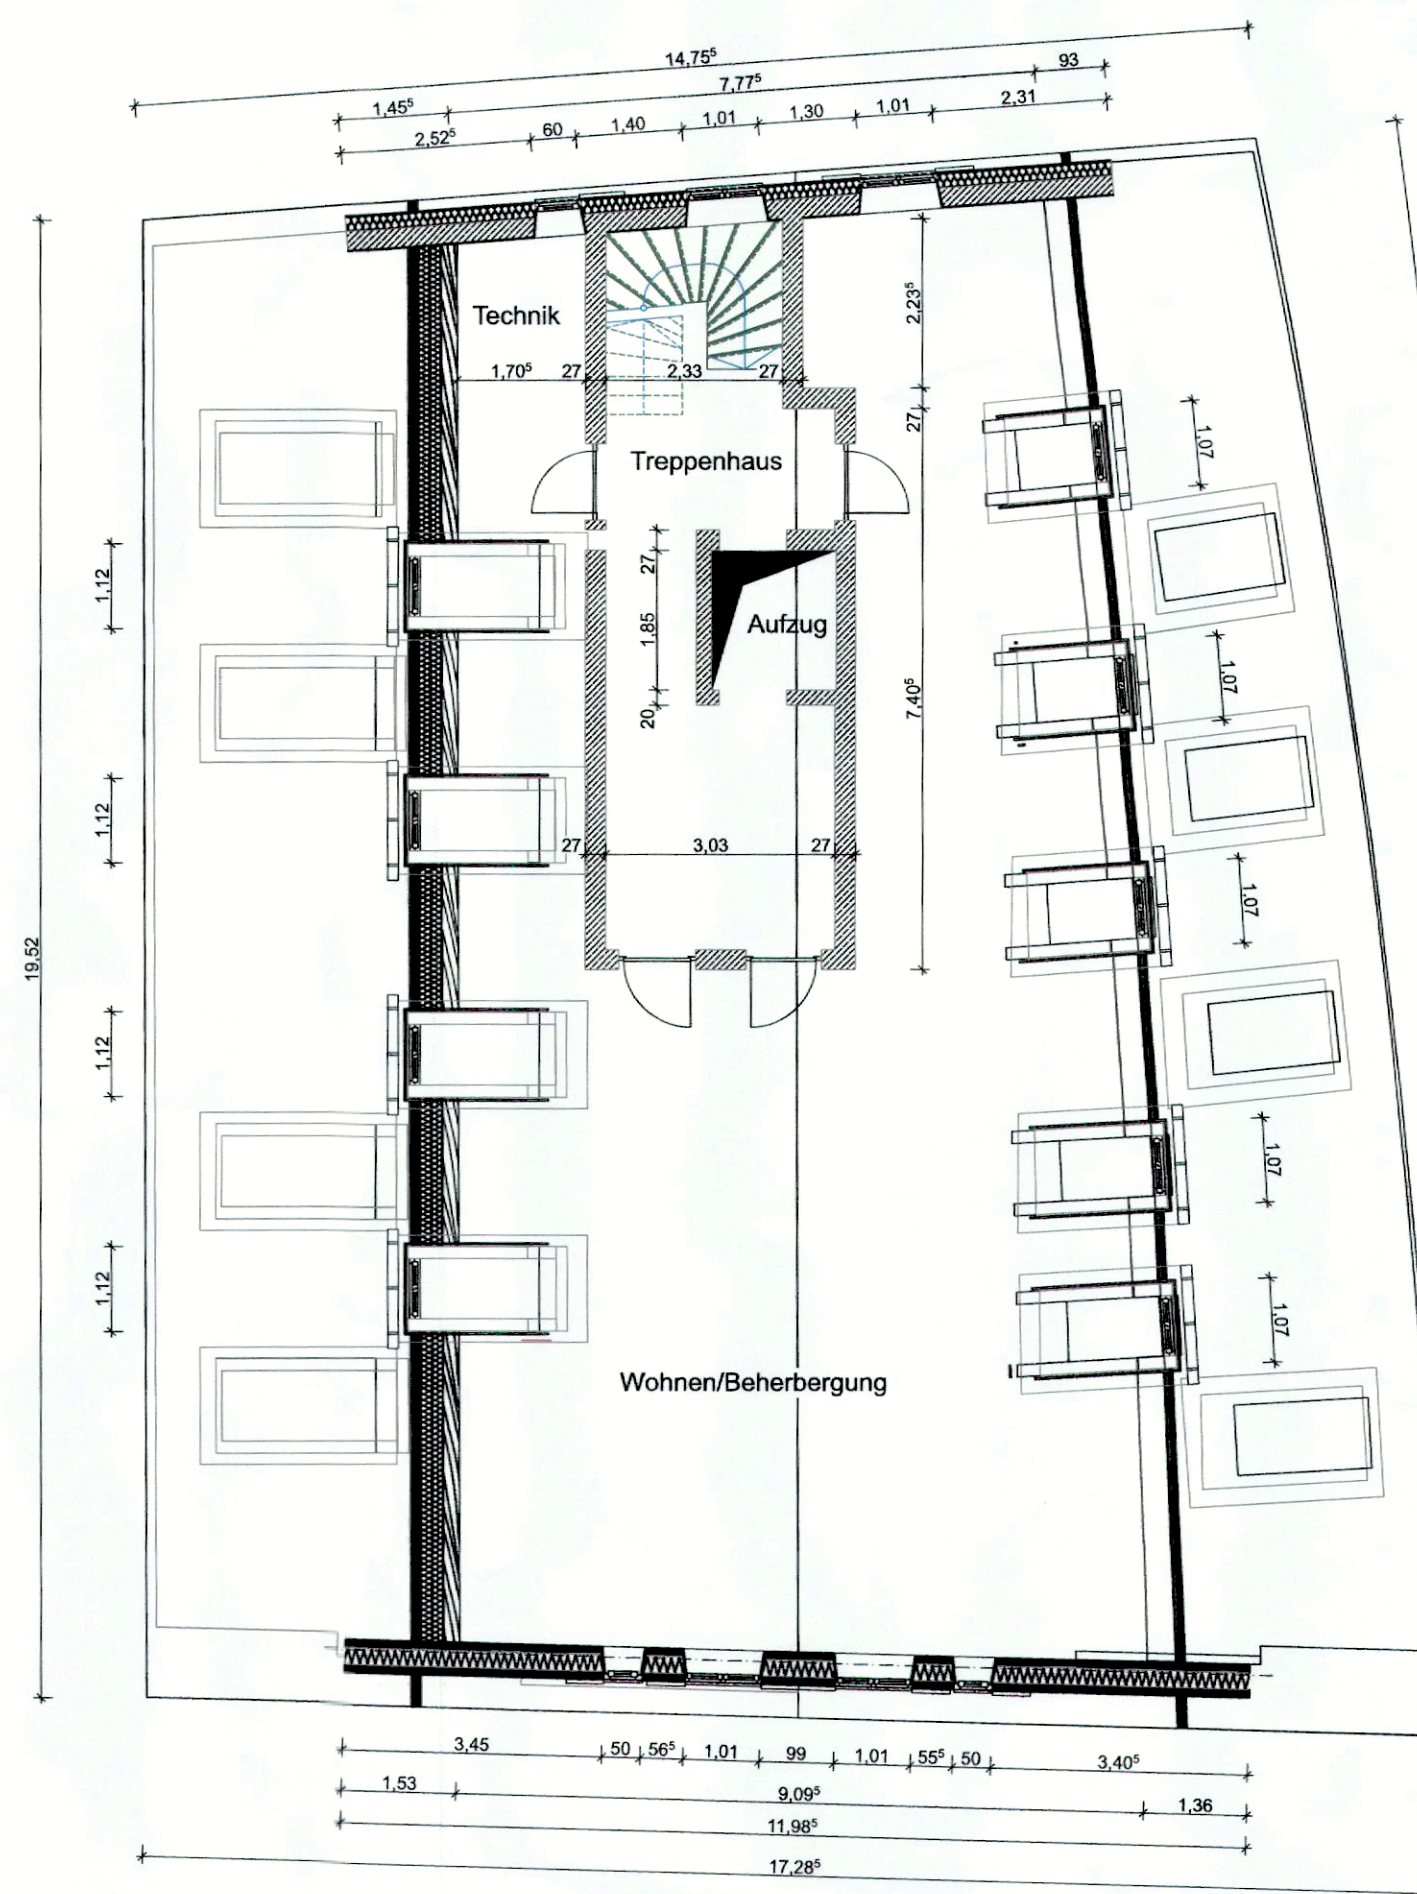

Grundriss 3. Dachgeschoß

