




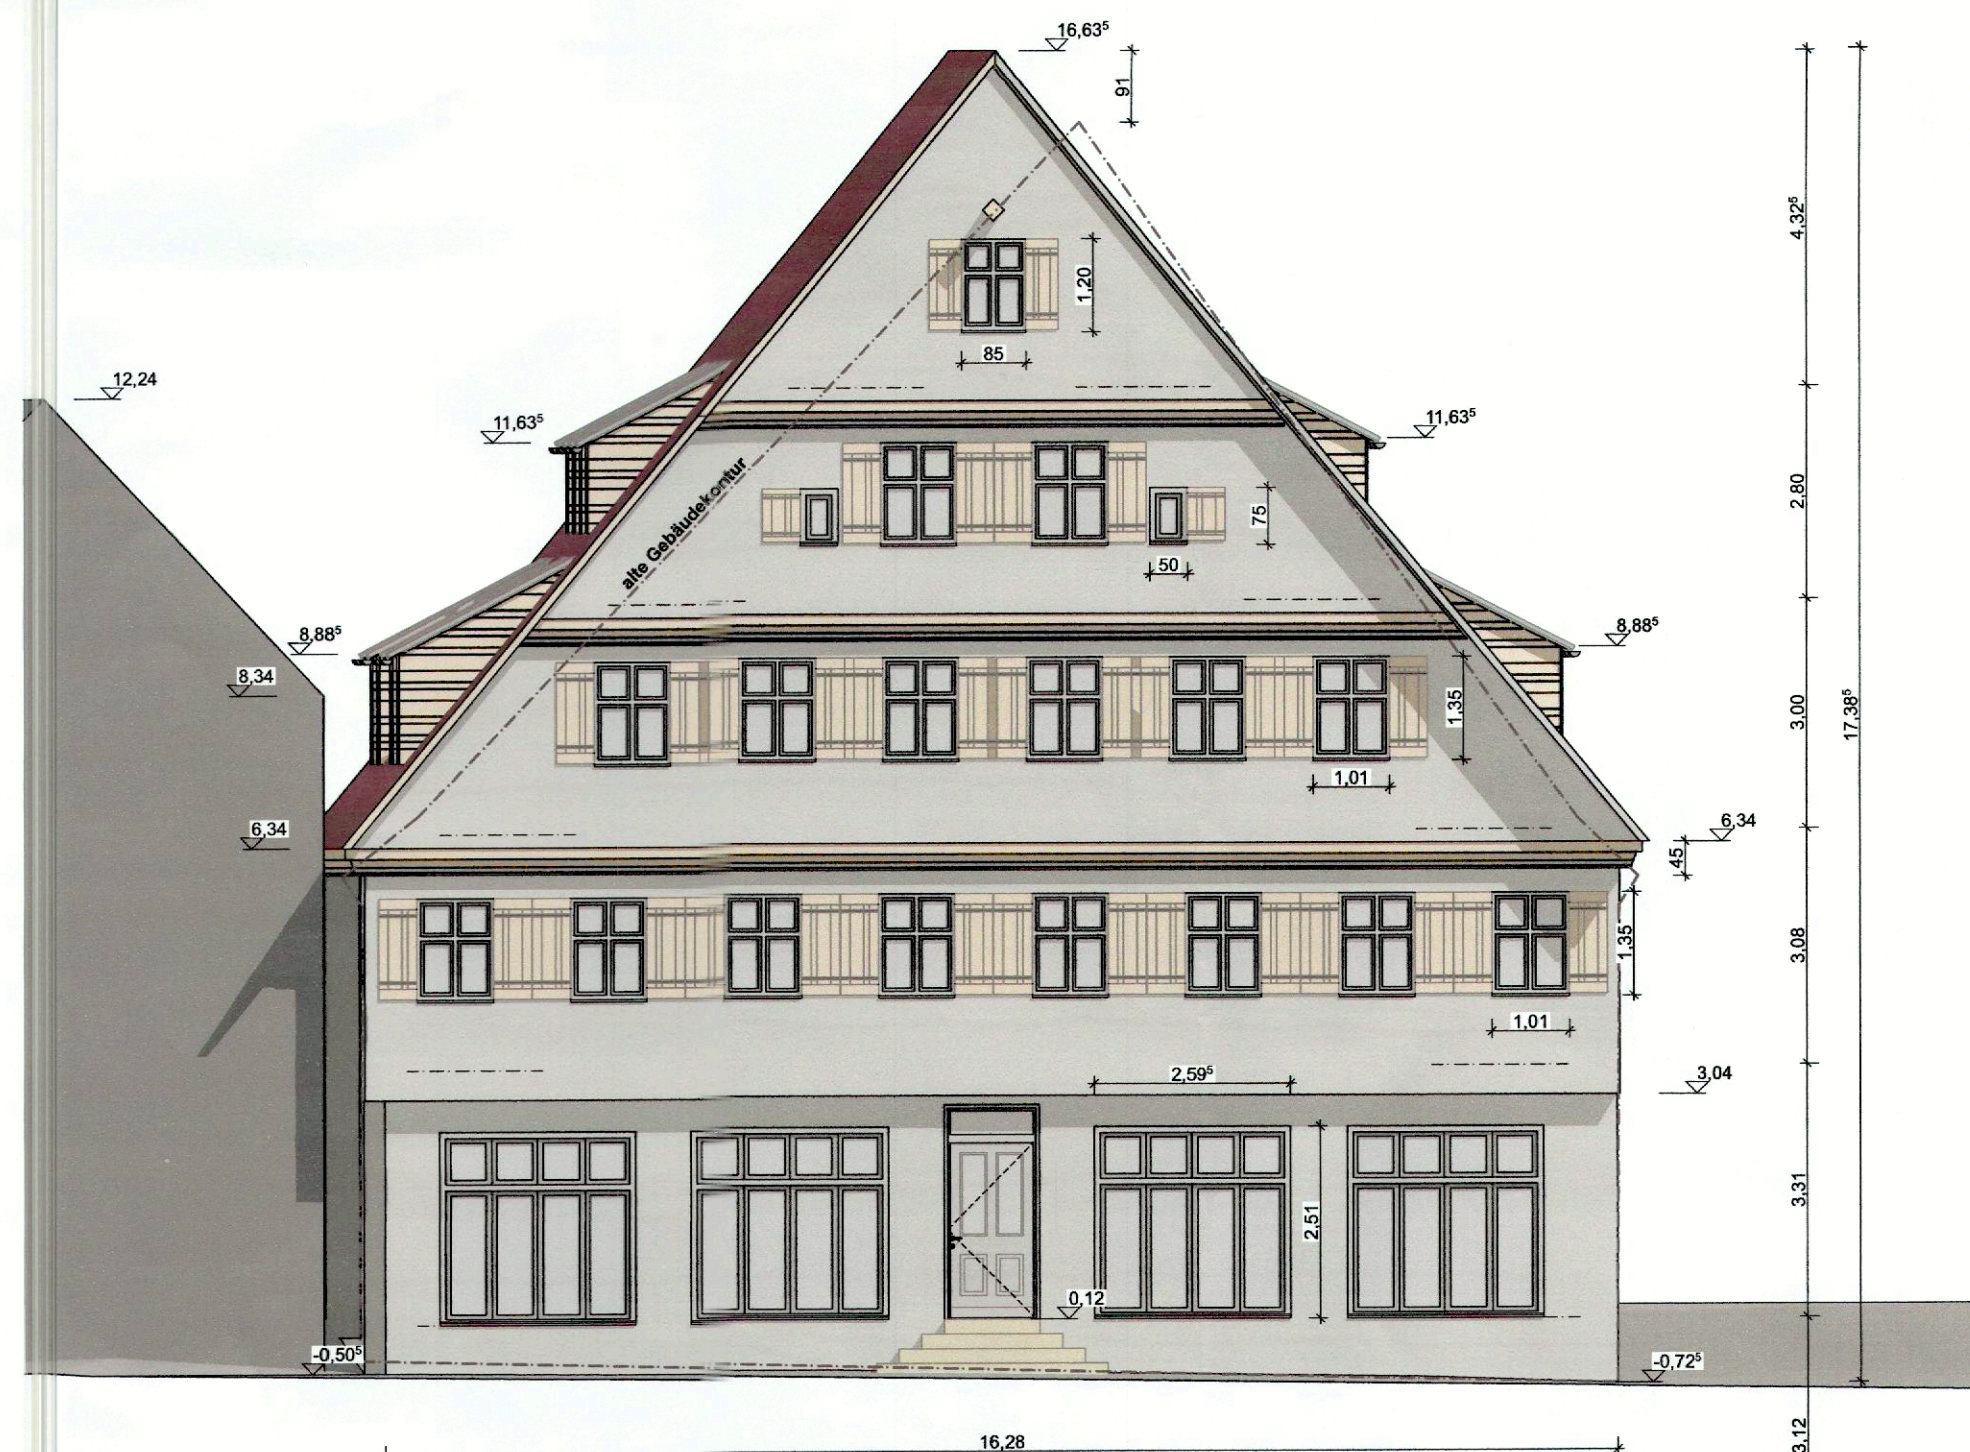

Ansicht Segringer Strasse (Süden)

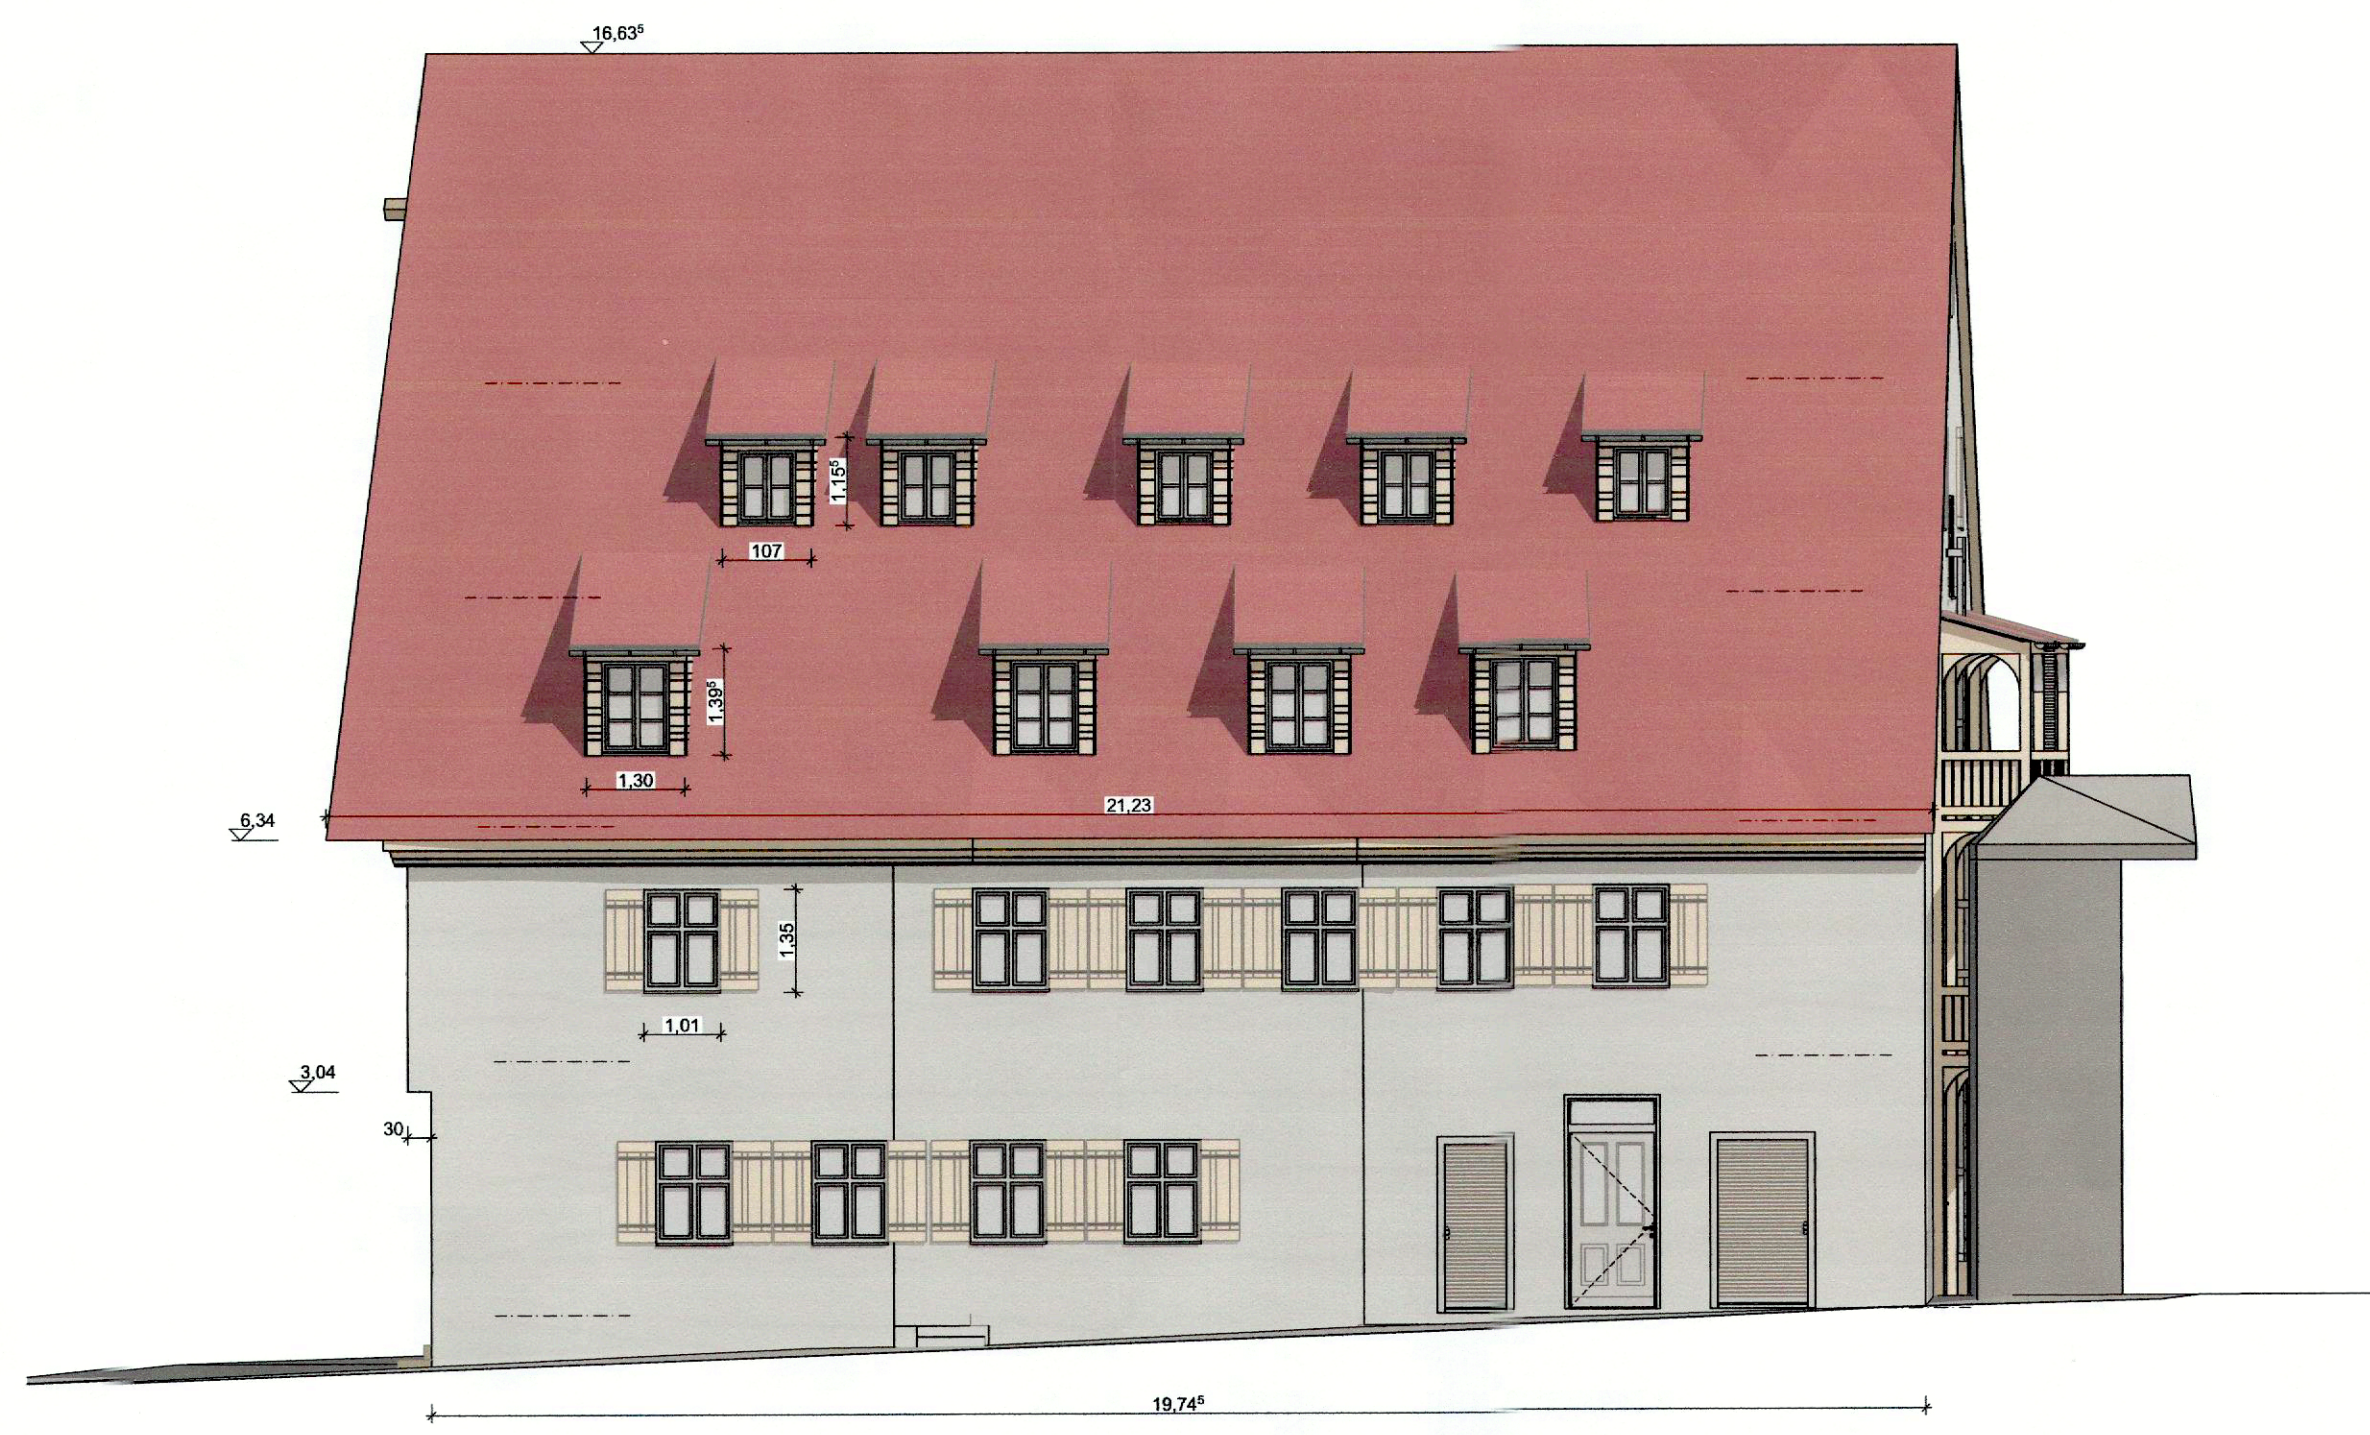

Ansicht Waaggäßlein (Osten)
bevorzugte Gaubenanordnung

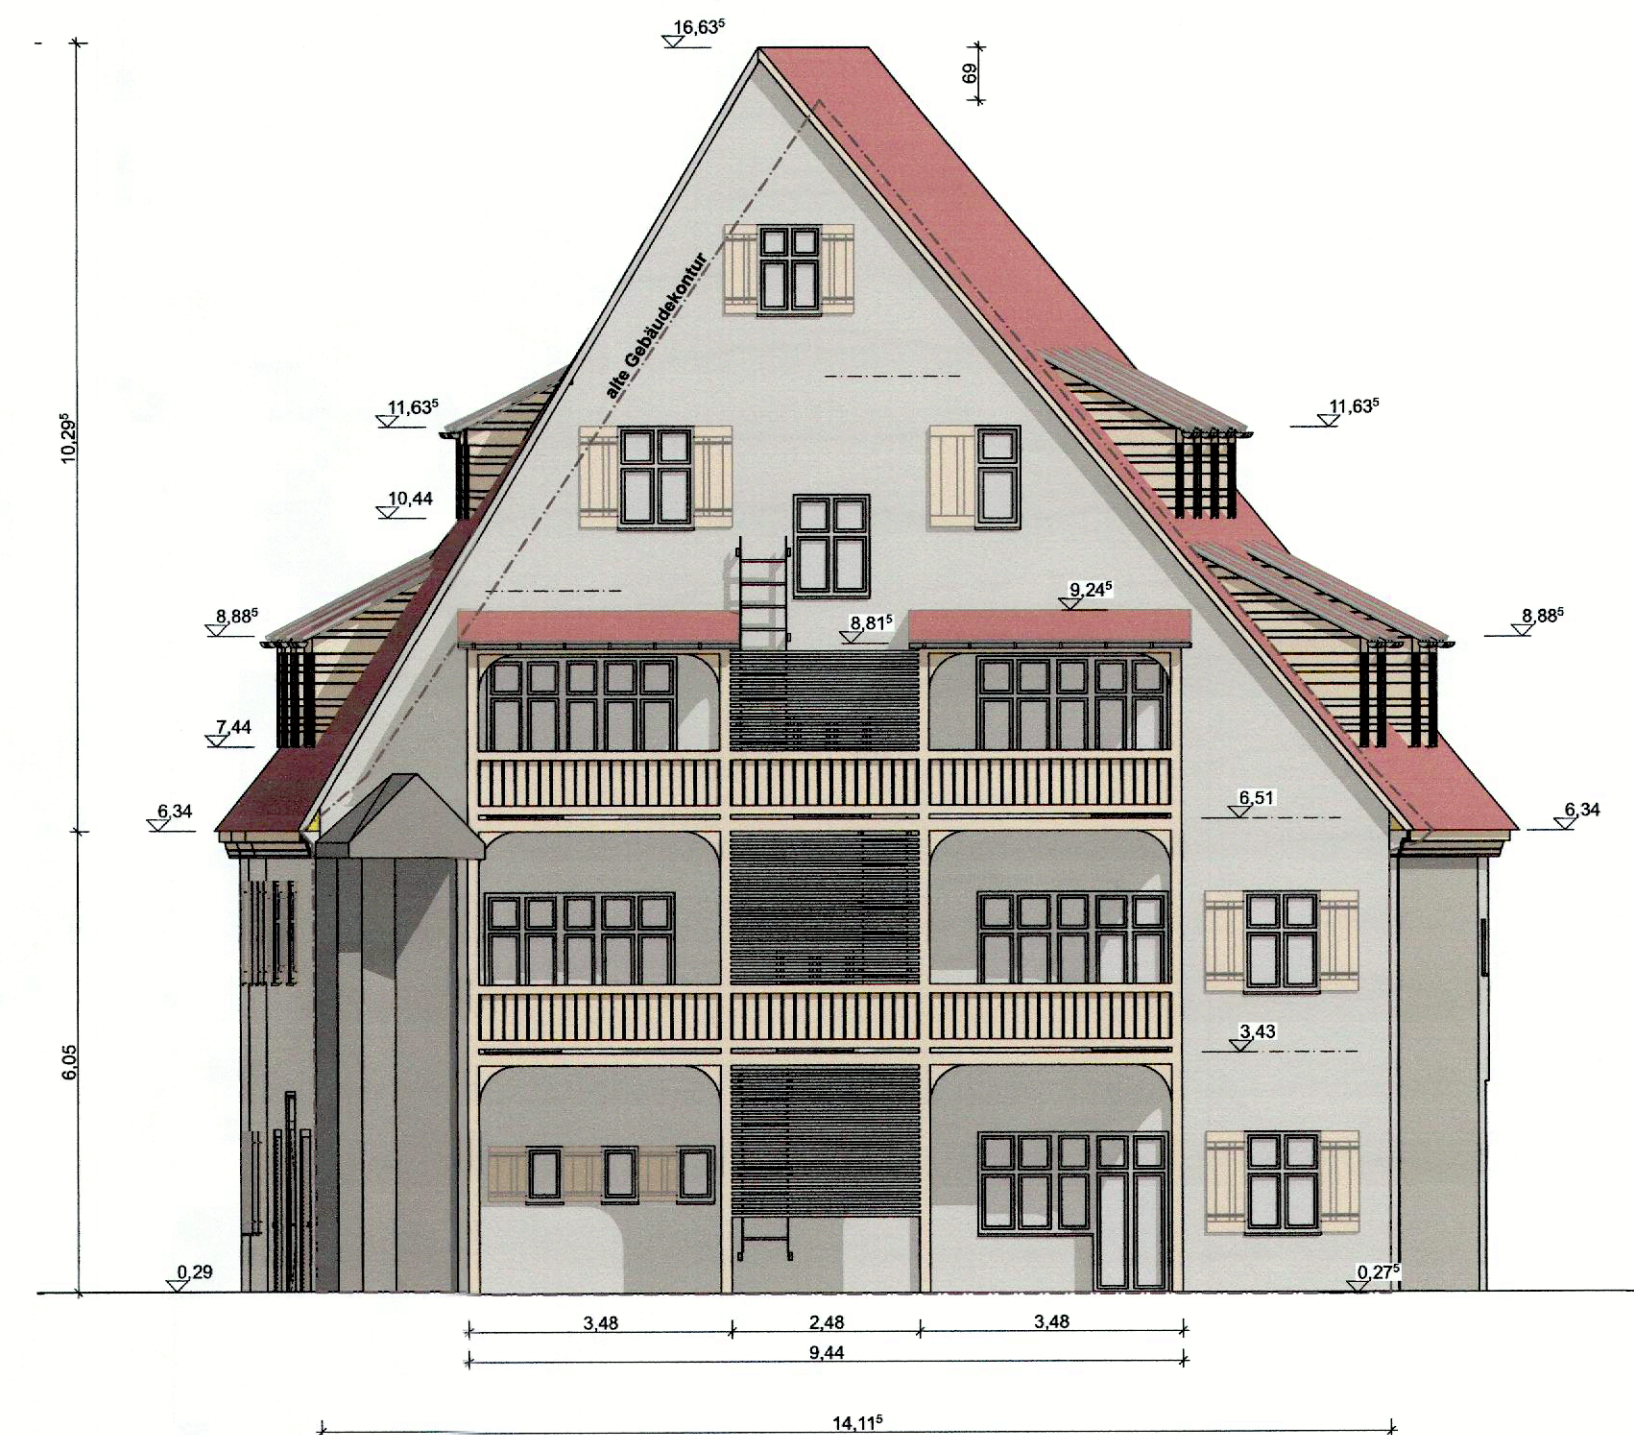

Ansicht Glockenhof (Norden)



Ansicht Winkel (Westen)
bevorzugte Gaubenanordnung



Ansicht Winkel (Westen)
Alternative



Ansicht Waaggäßlein (Osten)
Alternative

