

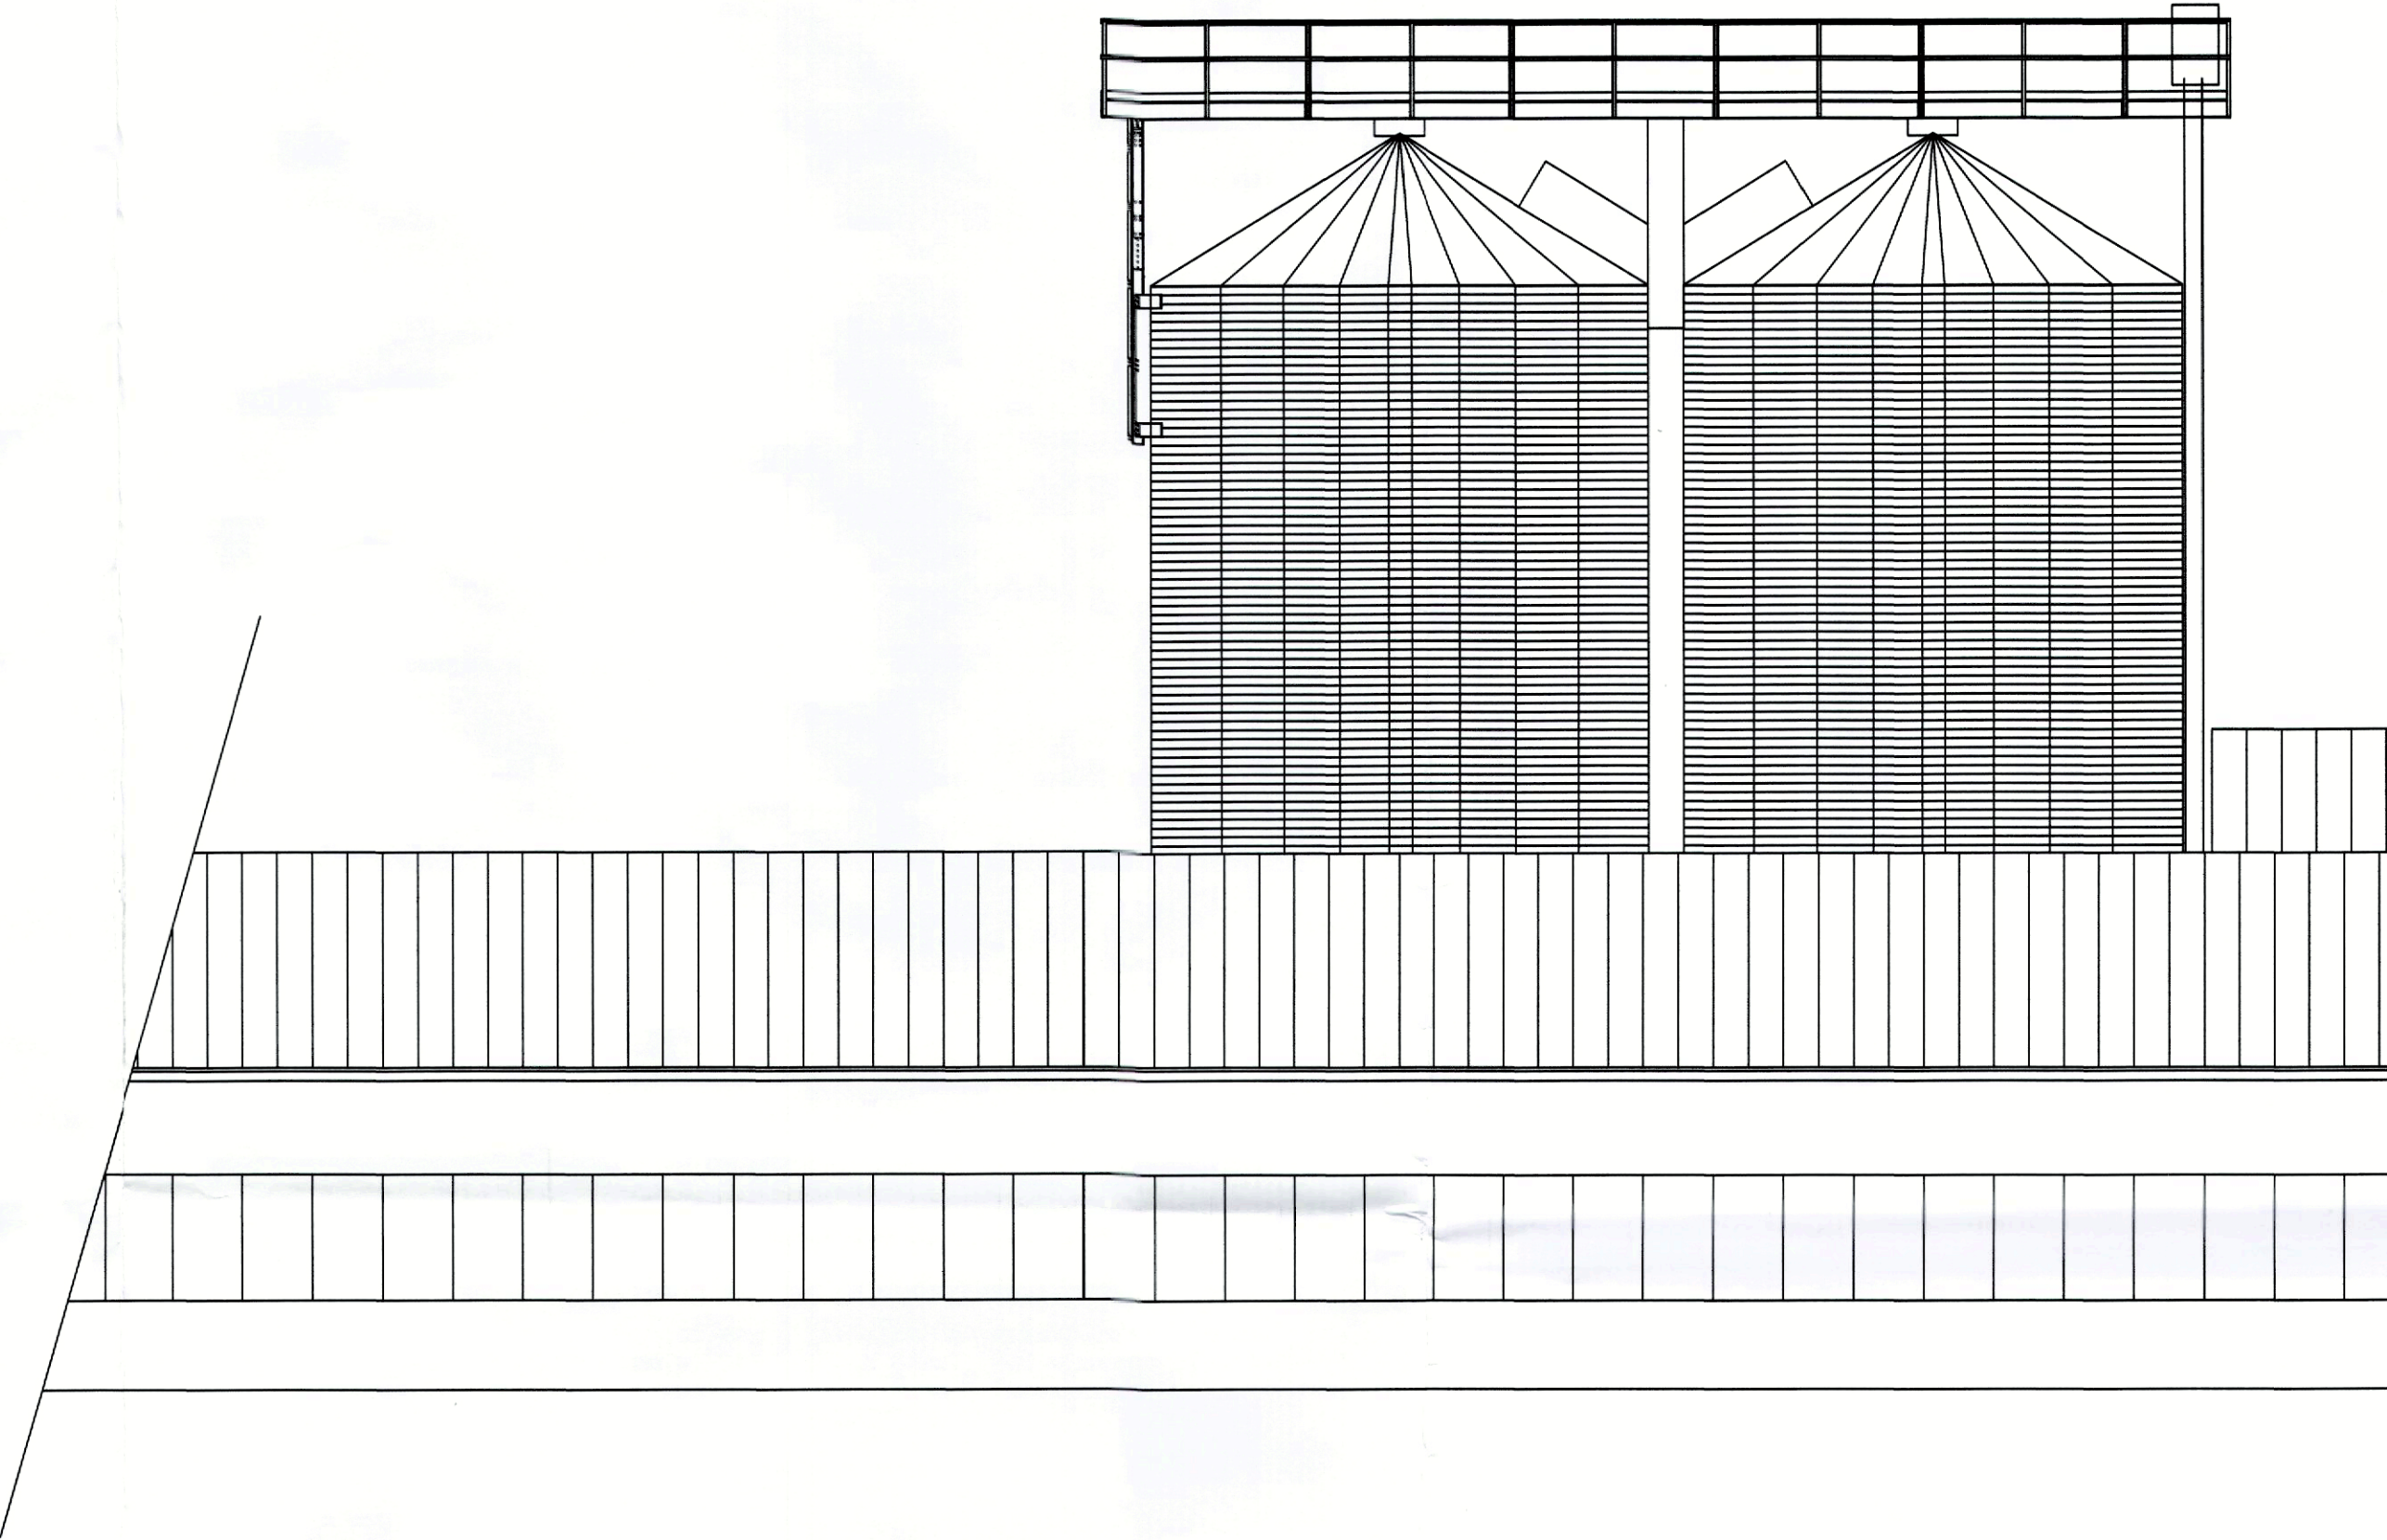


NORDANSICHT

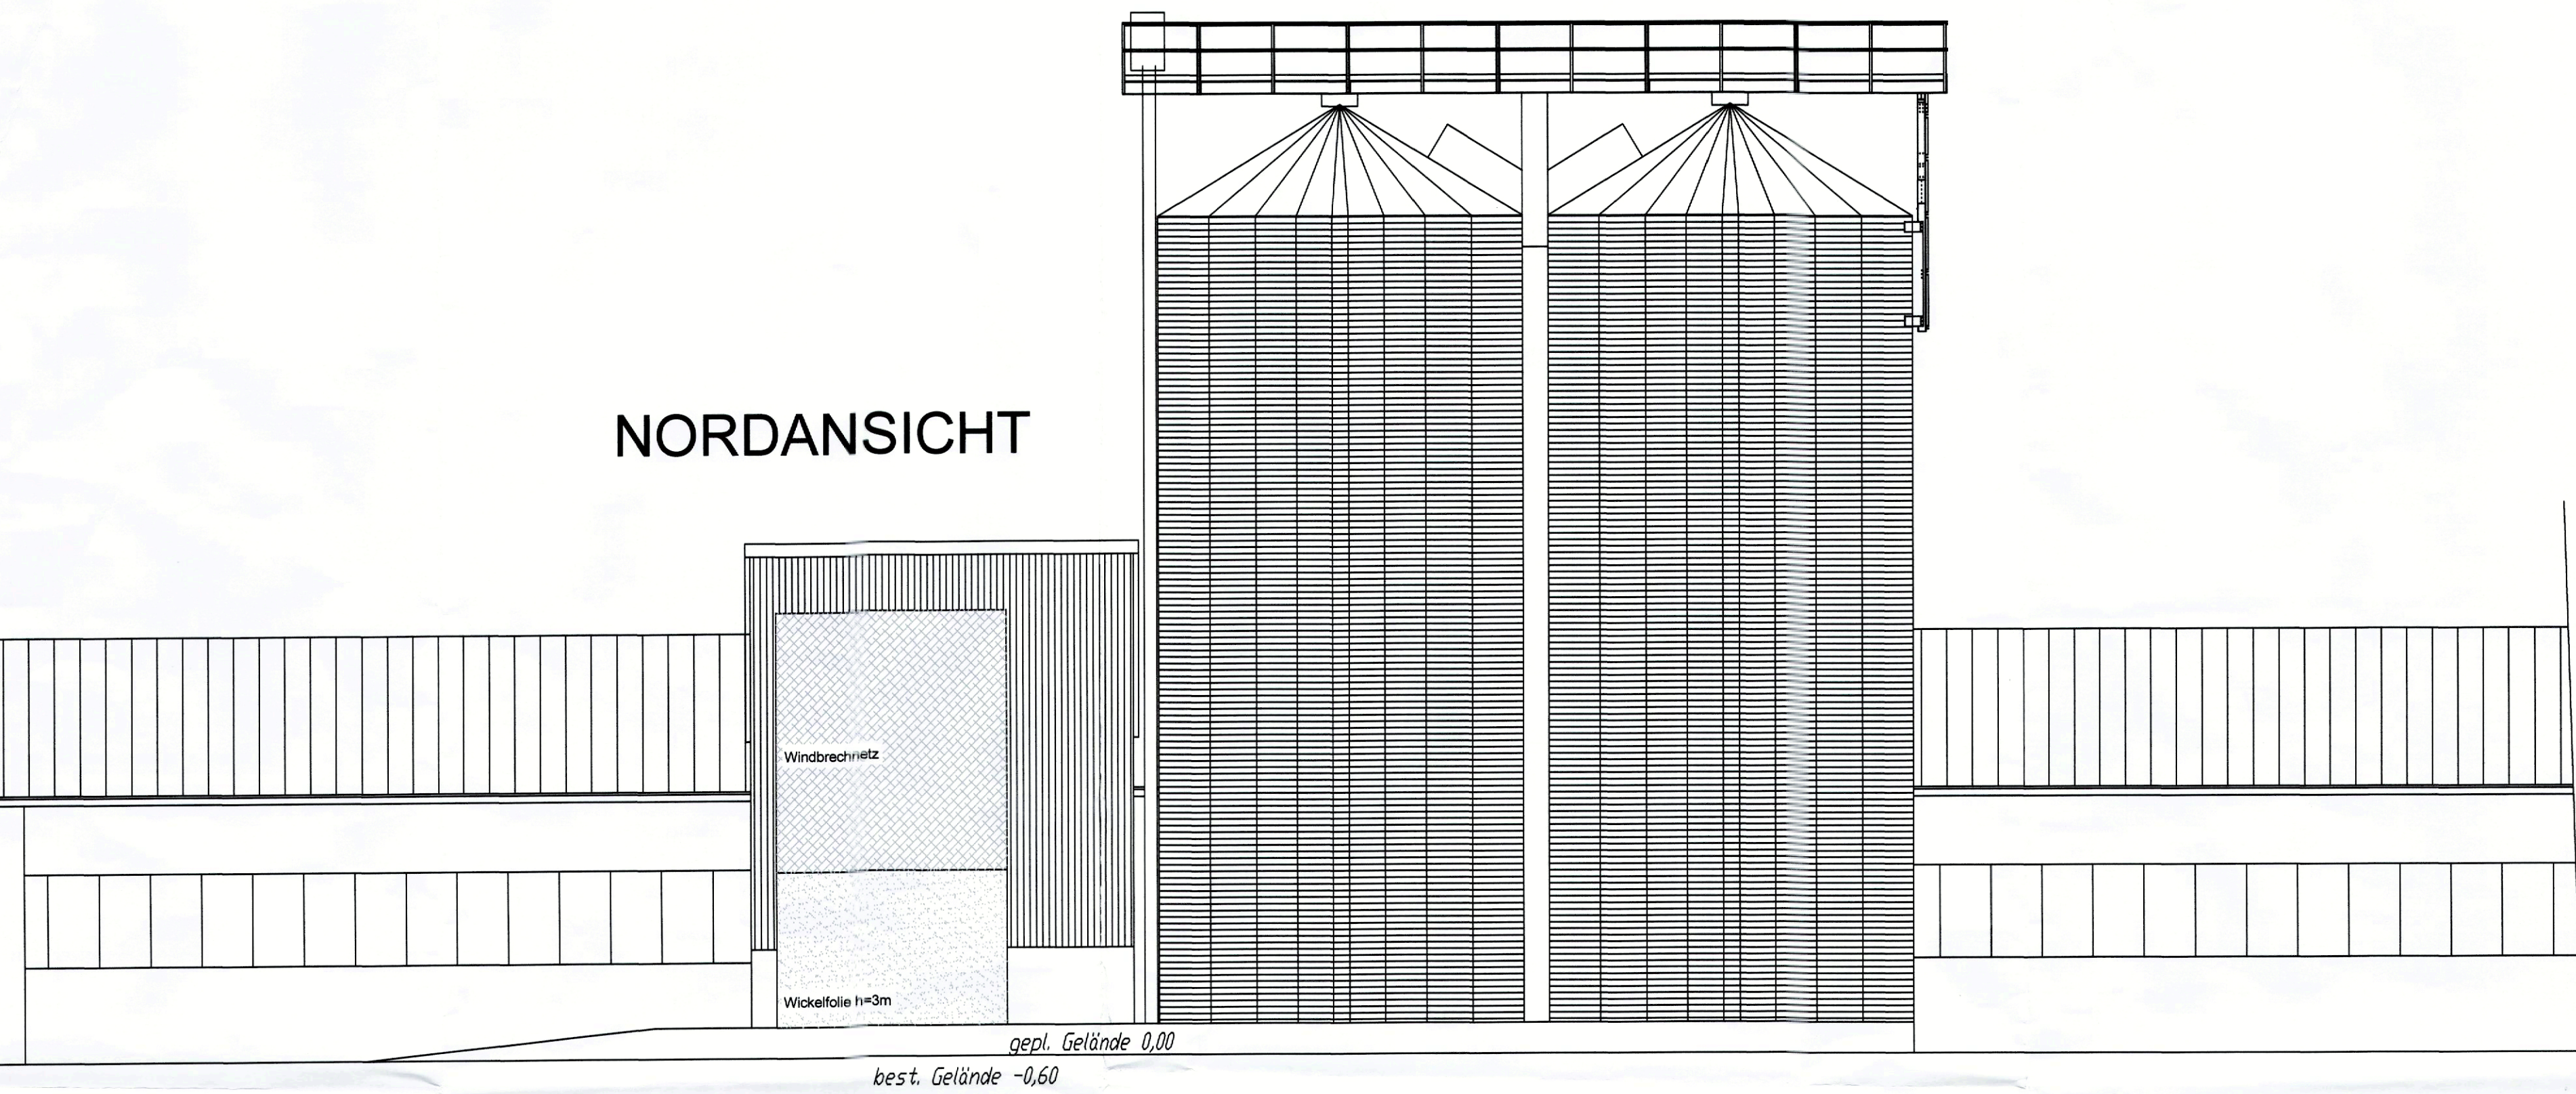

WESTANSICHT

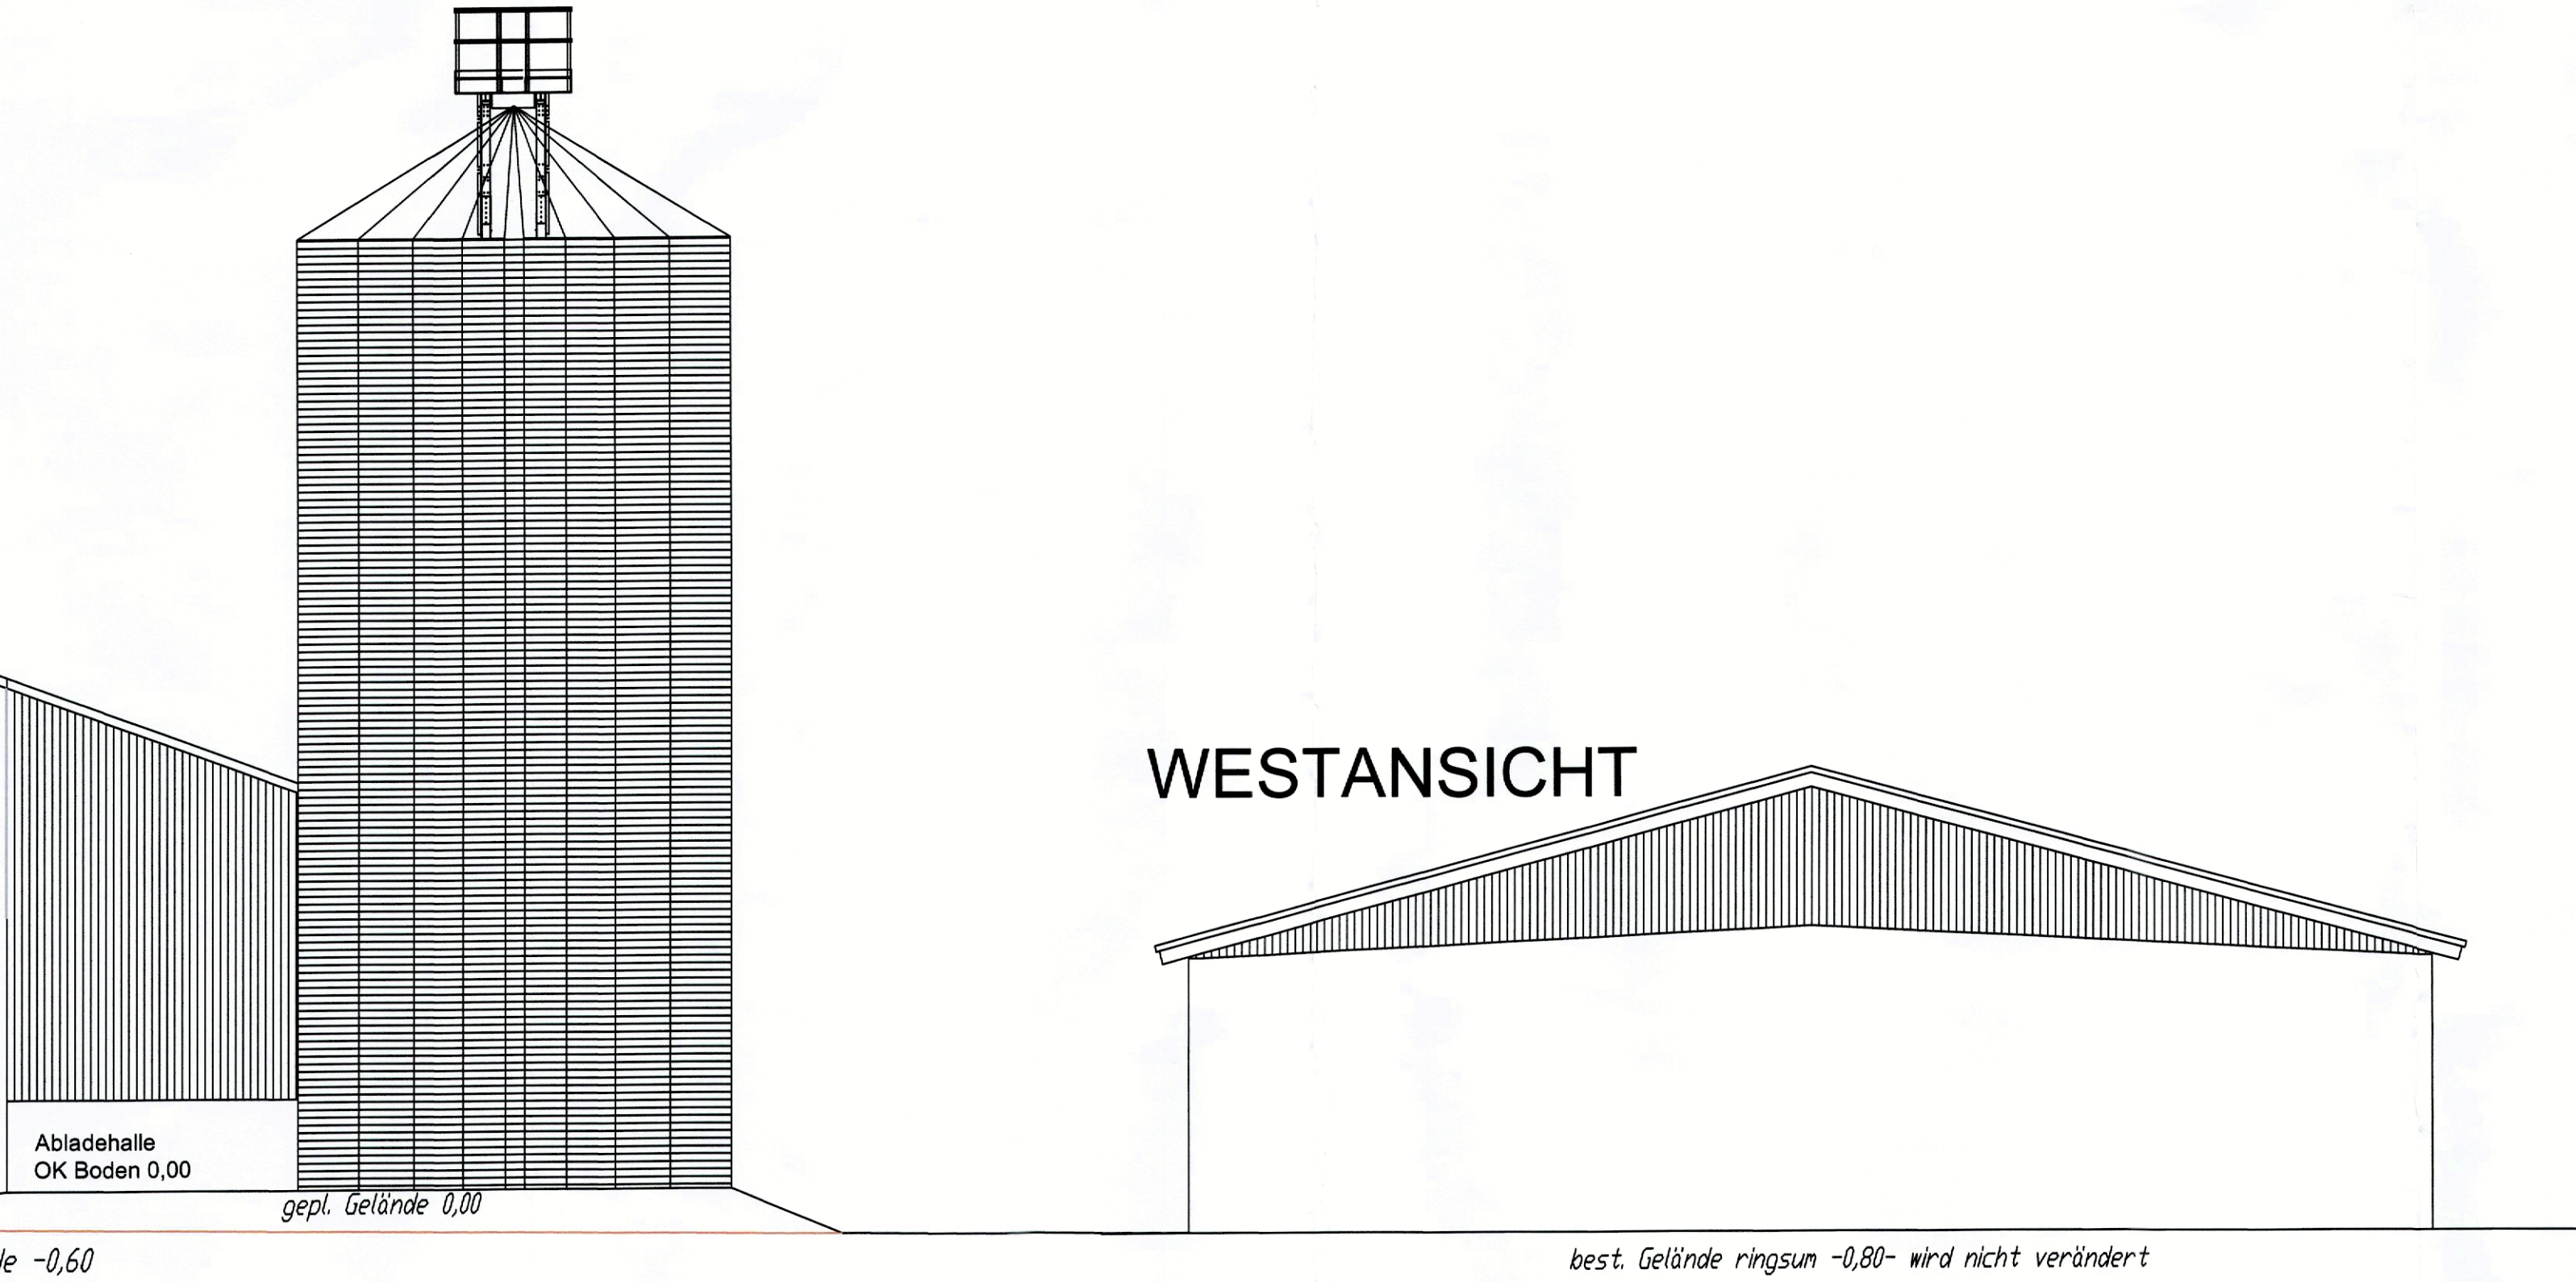

OSTANSICHT

