


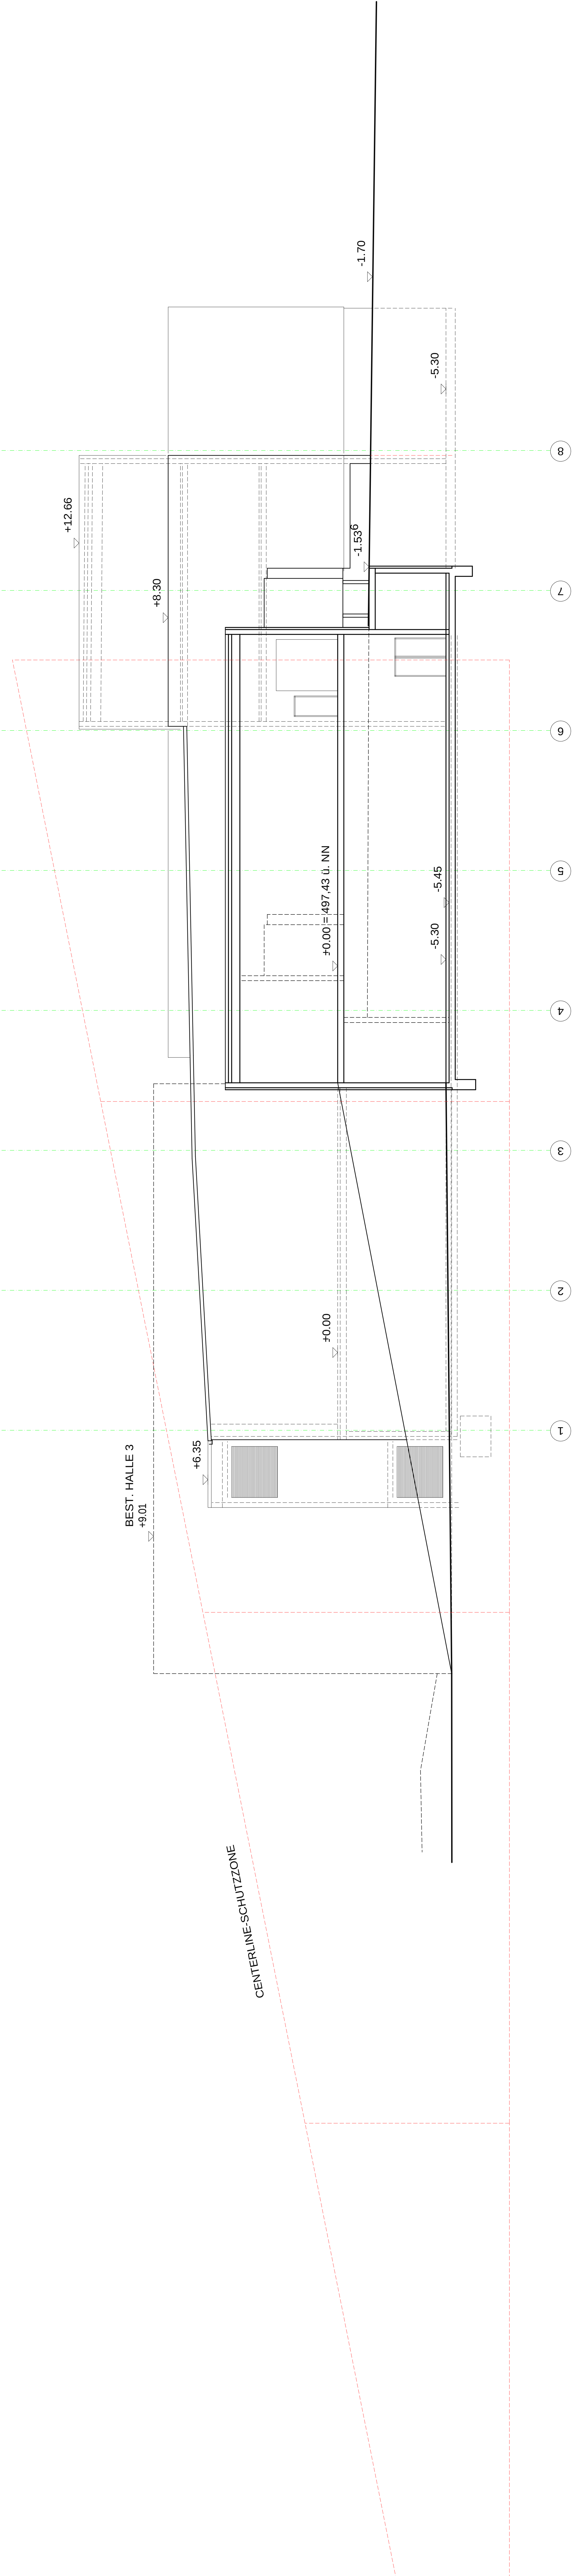

VON WESTEN


BAUVORHABEN:
TE connectivity
Erweiterung Werk Dinkelsbühl
durch Neubau einer Galvanikhalle
Amperestrasse 11
91550 Dinkelsbühl / Sinbronn
Flurnr. 810/3 Gemarkung Sinbronn

BAUHERR:
Tyco Electronics AMP GmbH
Amperestrasse 12-14
64625 Bensheim

VERTRETER D. BAUHERRN:
Herr Tremel Armin
Amperestrasse 11
91550 Dinkelsbühl

ANSICHTEN M 1 : 100
- VON SÜDEN
- VON WESTEN

BAUHERR:
Tremel Armin

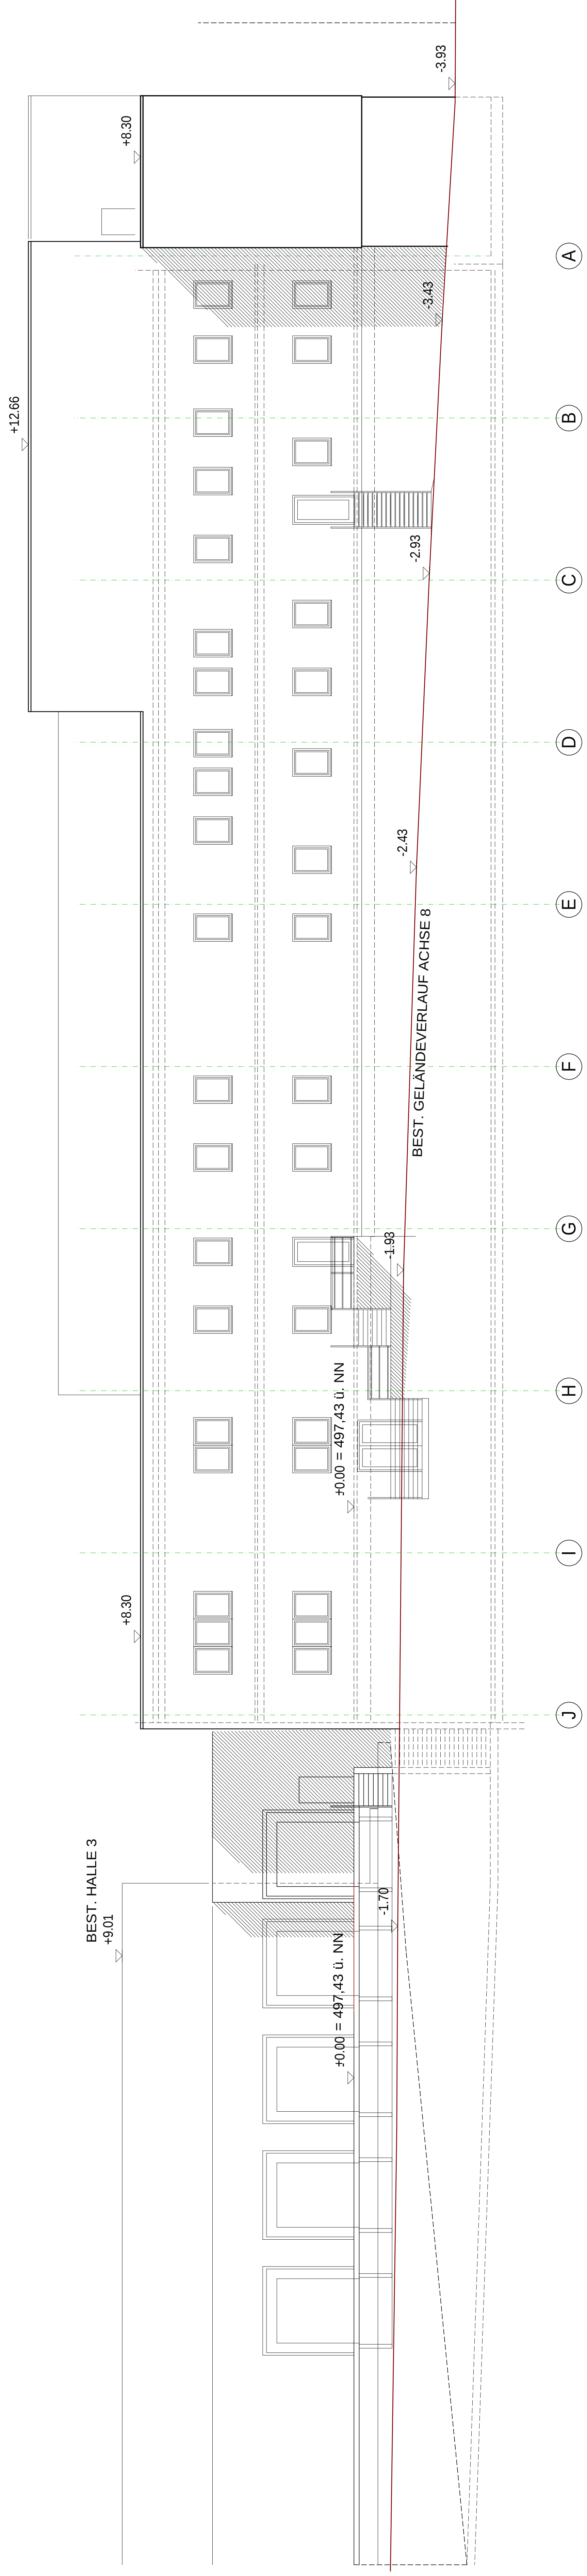

VON SÜDEN

ANSBACH IM JANUAR 2014
ENTWURFVERFASER: