


SNCHNITT ACHSE A/1 SENKRECHT ZUR CENTERLINE M 1 : 200

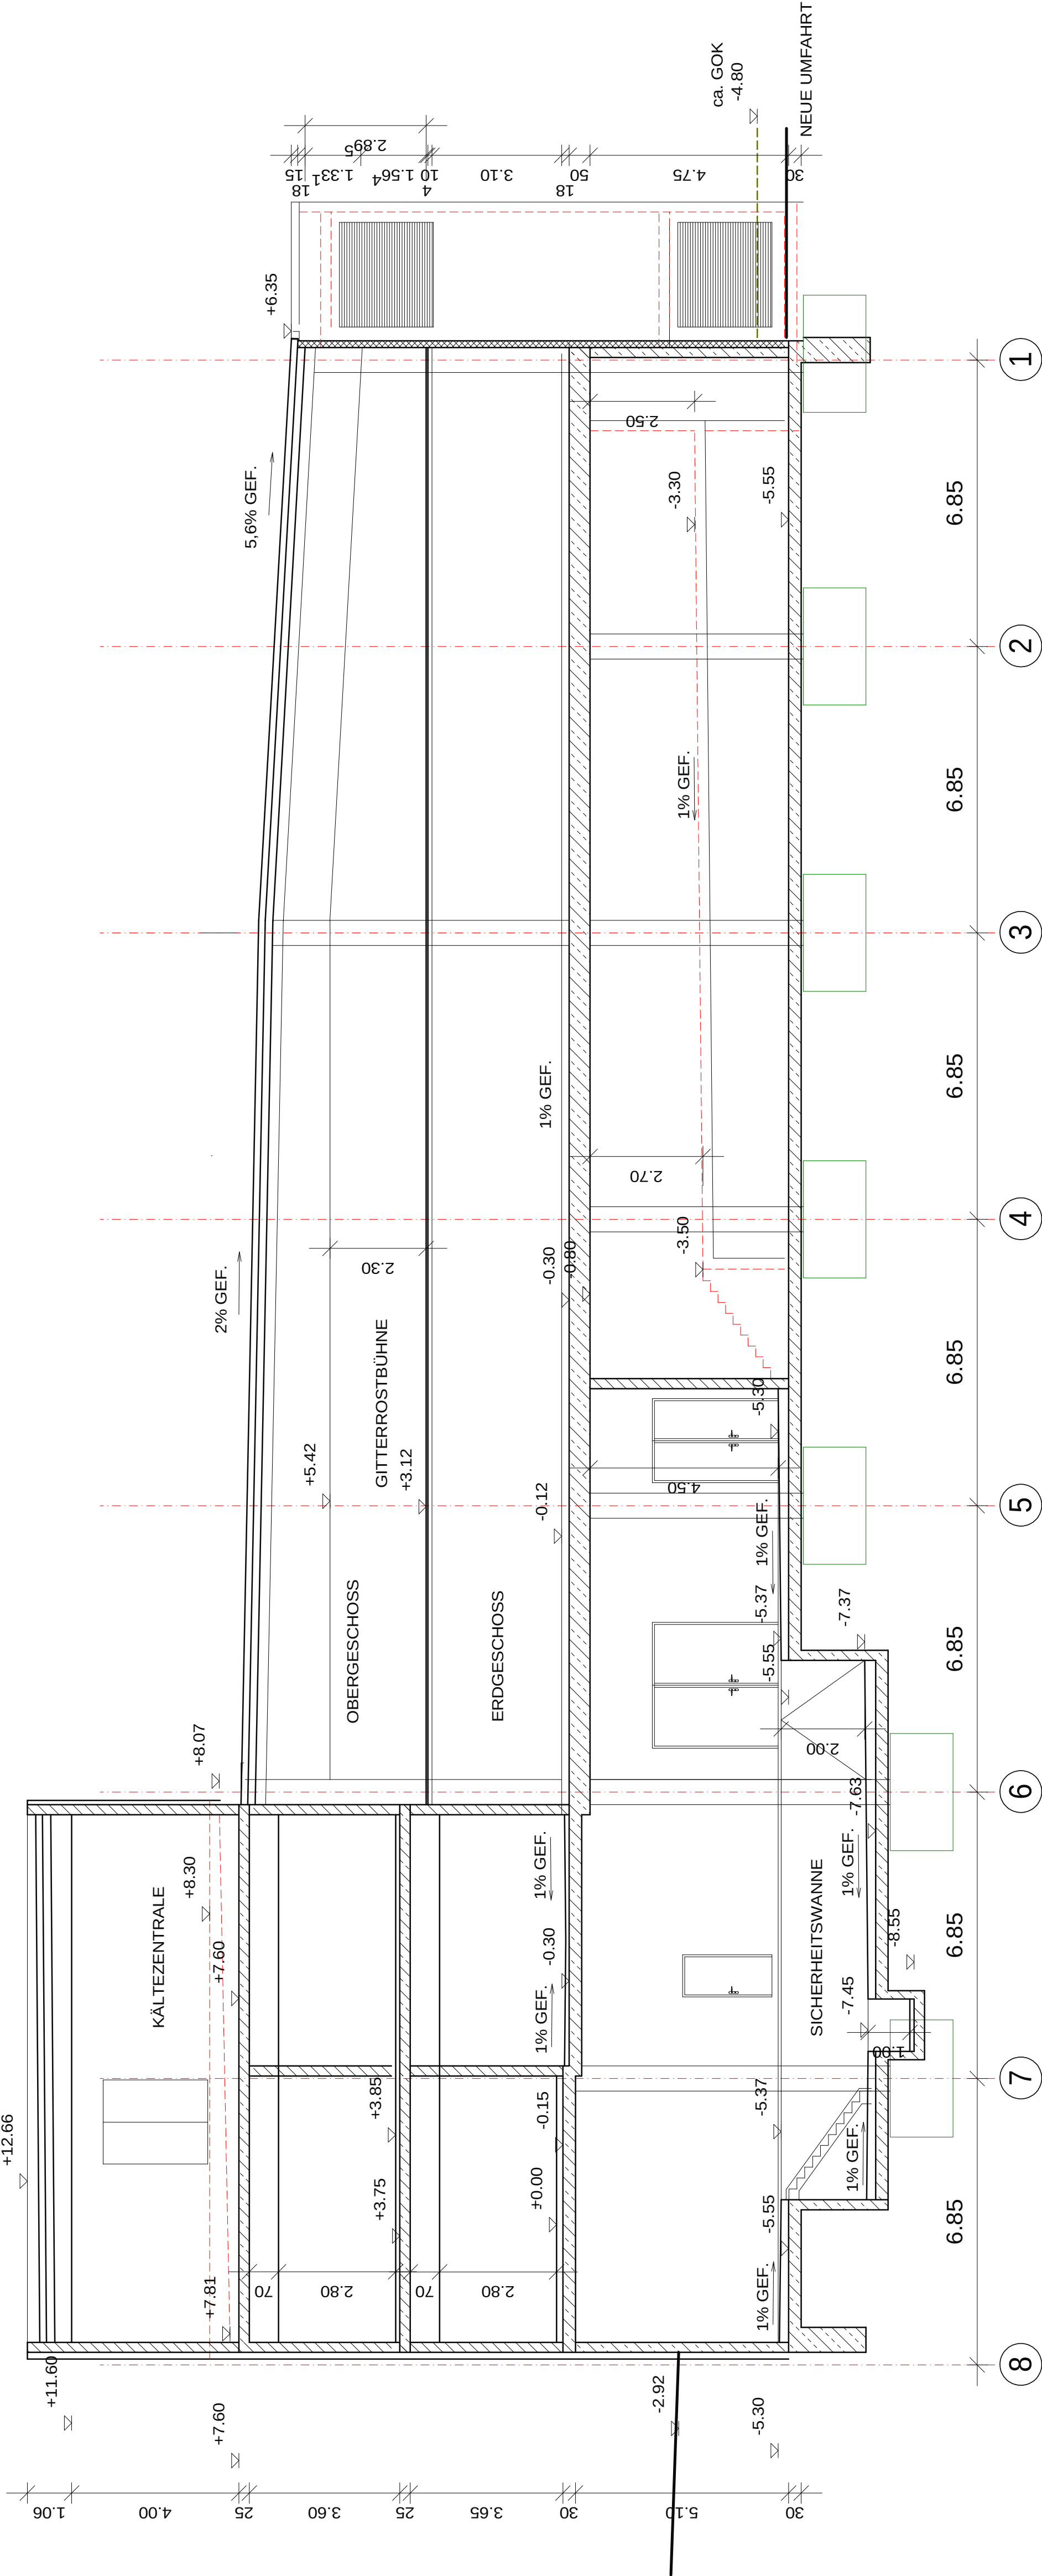

SNCHNITT 3-3 M 1 : 100

BAUVORHABEN:
TE connectivity
Erweiterung Werk Dinkelsbühl
durch Neubau einer Galvanikhalle
Amperstrasse 11
91550 Dinkelsbühl / Sinbronn
Flurnr. 810/3 Gemarkung Sinbronn

BAUHERR:
Tyco Electronics AMP GmbH
Amperstrasse 12-14
64625 Bensheim

VERTRETER D. BAUHERRN:
Herr Tremel Armin
Amperstrasse 11
91550 Dinkelsbühl

SNCHNITT CENTERLINE M 1 : 100
SNCHNITT CENTERLINE M 1 : 200

BAUHERR:
Tremel Armin

ANSBACH IM JANUAR 2014
ENTWURFSVERFASSER: