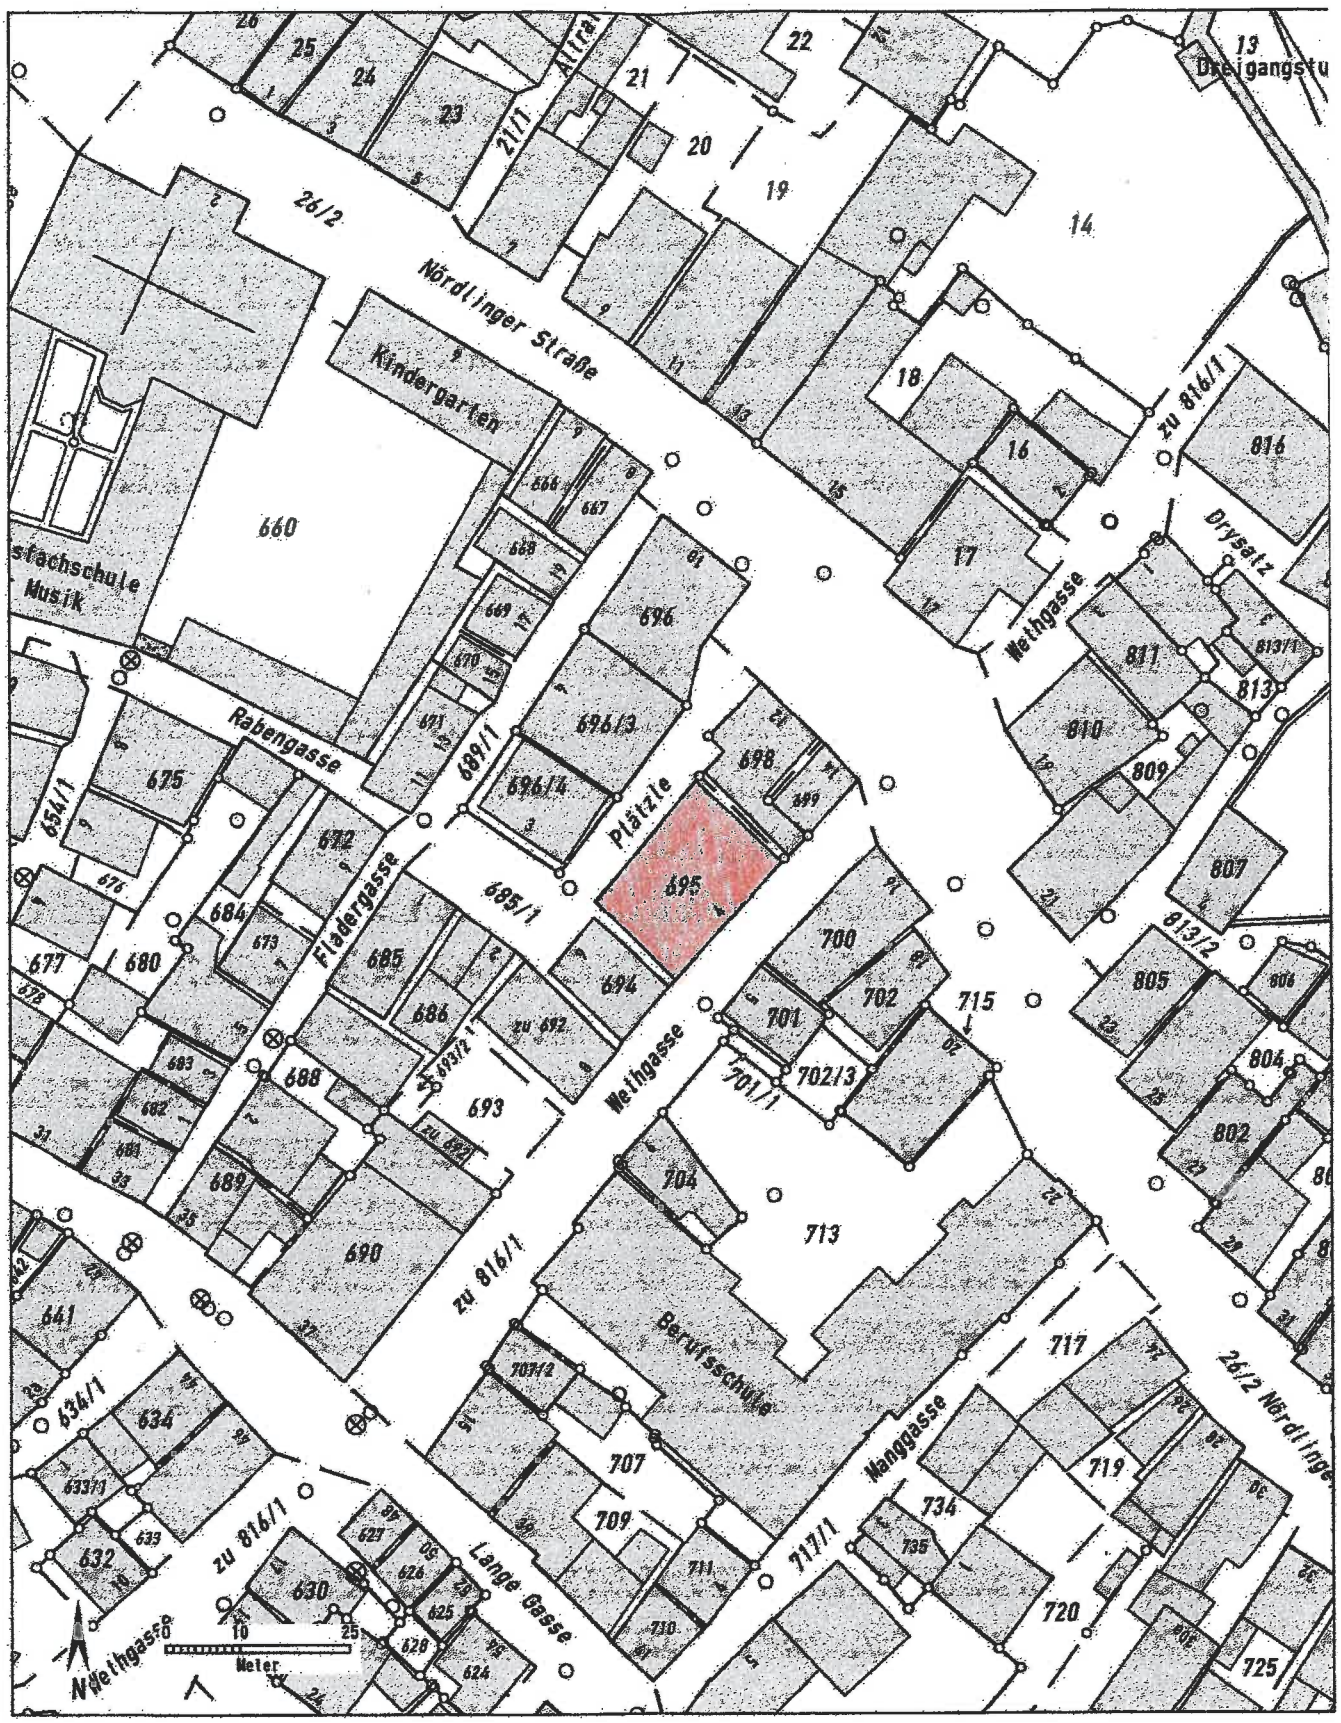


**Auszug aus dem Katasterkartenwerk, Maßstab 1:1000, zur Bauvorlage nach §7 Abs.1 der Bauvorlagenverordnung.**

**Gemarkung: Ansbach, Flurstück: 695/0**

**Vermessungsamt Ansbach, 10.9.2013**

**Geschäftszeichen: VI/30/2013_LRA**

In der Darstellung der Grenzen können Veränderungen berücksichtigt sein, die noch nicht in das Grundbuch übernommen sind.
Der Gebäudenachweis kann vom örtlichen Bestand abweichen.
Zur Maßentnahme nur bedingt geeignet.

Stempel und Unterschrift der abgebenden Stelle

dipl.ing. ulrike fees . freie architektin . schreinersgasse 9 . 91550 dinkelsbühl . tel. 09851-551927. ulrike.fees@t-online.de