Vermessungsamt Ansbach

Dollmannstraße 56
91522 Ansbach

Auszug aus dem Liegenschaftskataster

Flurkarte 1 : 1000
zur Bauvorlage nach § 7 Abs. 1 BauVorlV
Erstellt am 12.05.2015

Flurstück: 995/1
Gemarkung: Dinkelsbühl

Gemeinde: Dinkelsbühl
Kreis: Ansbach
Regierungsbezirk: Mittelfranken

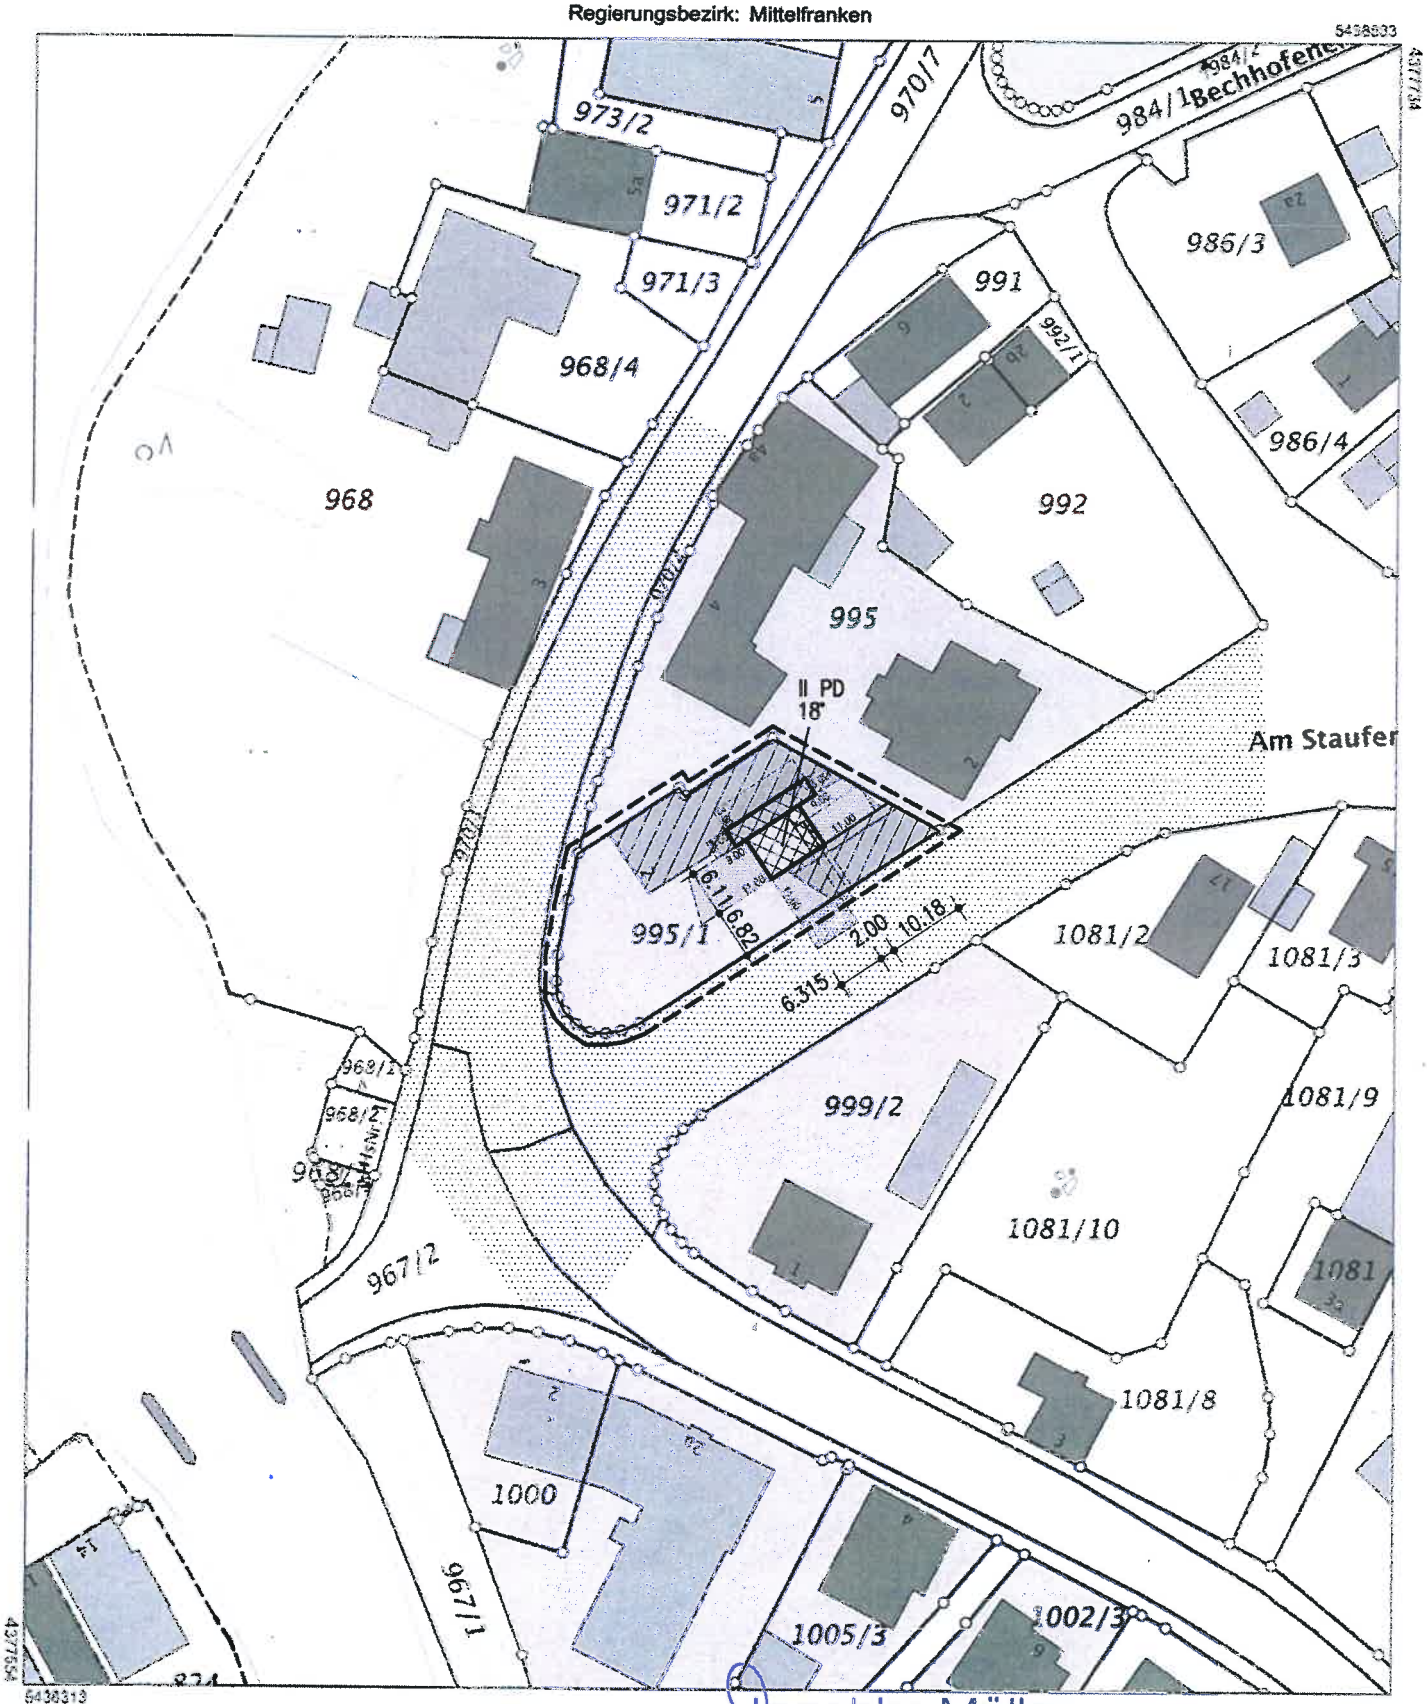

Maßstab 1:1000 0 10 20 30 Meter

Vervielfältigung nur in analoger Form für den eigenen Gebrauch.
Zur Maßentnahme nur bedingt geeignet.

Geschäftszeichen: bau

Joachim Müller
Dipl.-Ing. (FH) - Architekt
Am Galgraben 6
91717 Wassertrüdingen
Tel. 09832/7082-30 - Fax 7082-50

Amt für Digitalisierung, Breitband
und Vermessung Ansbach
Dollmannstraße 56
91522 Ansbach