


Grundriss

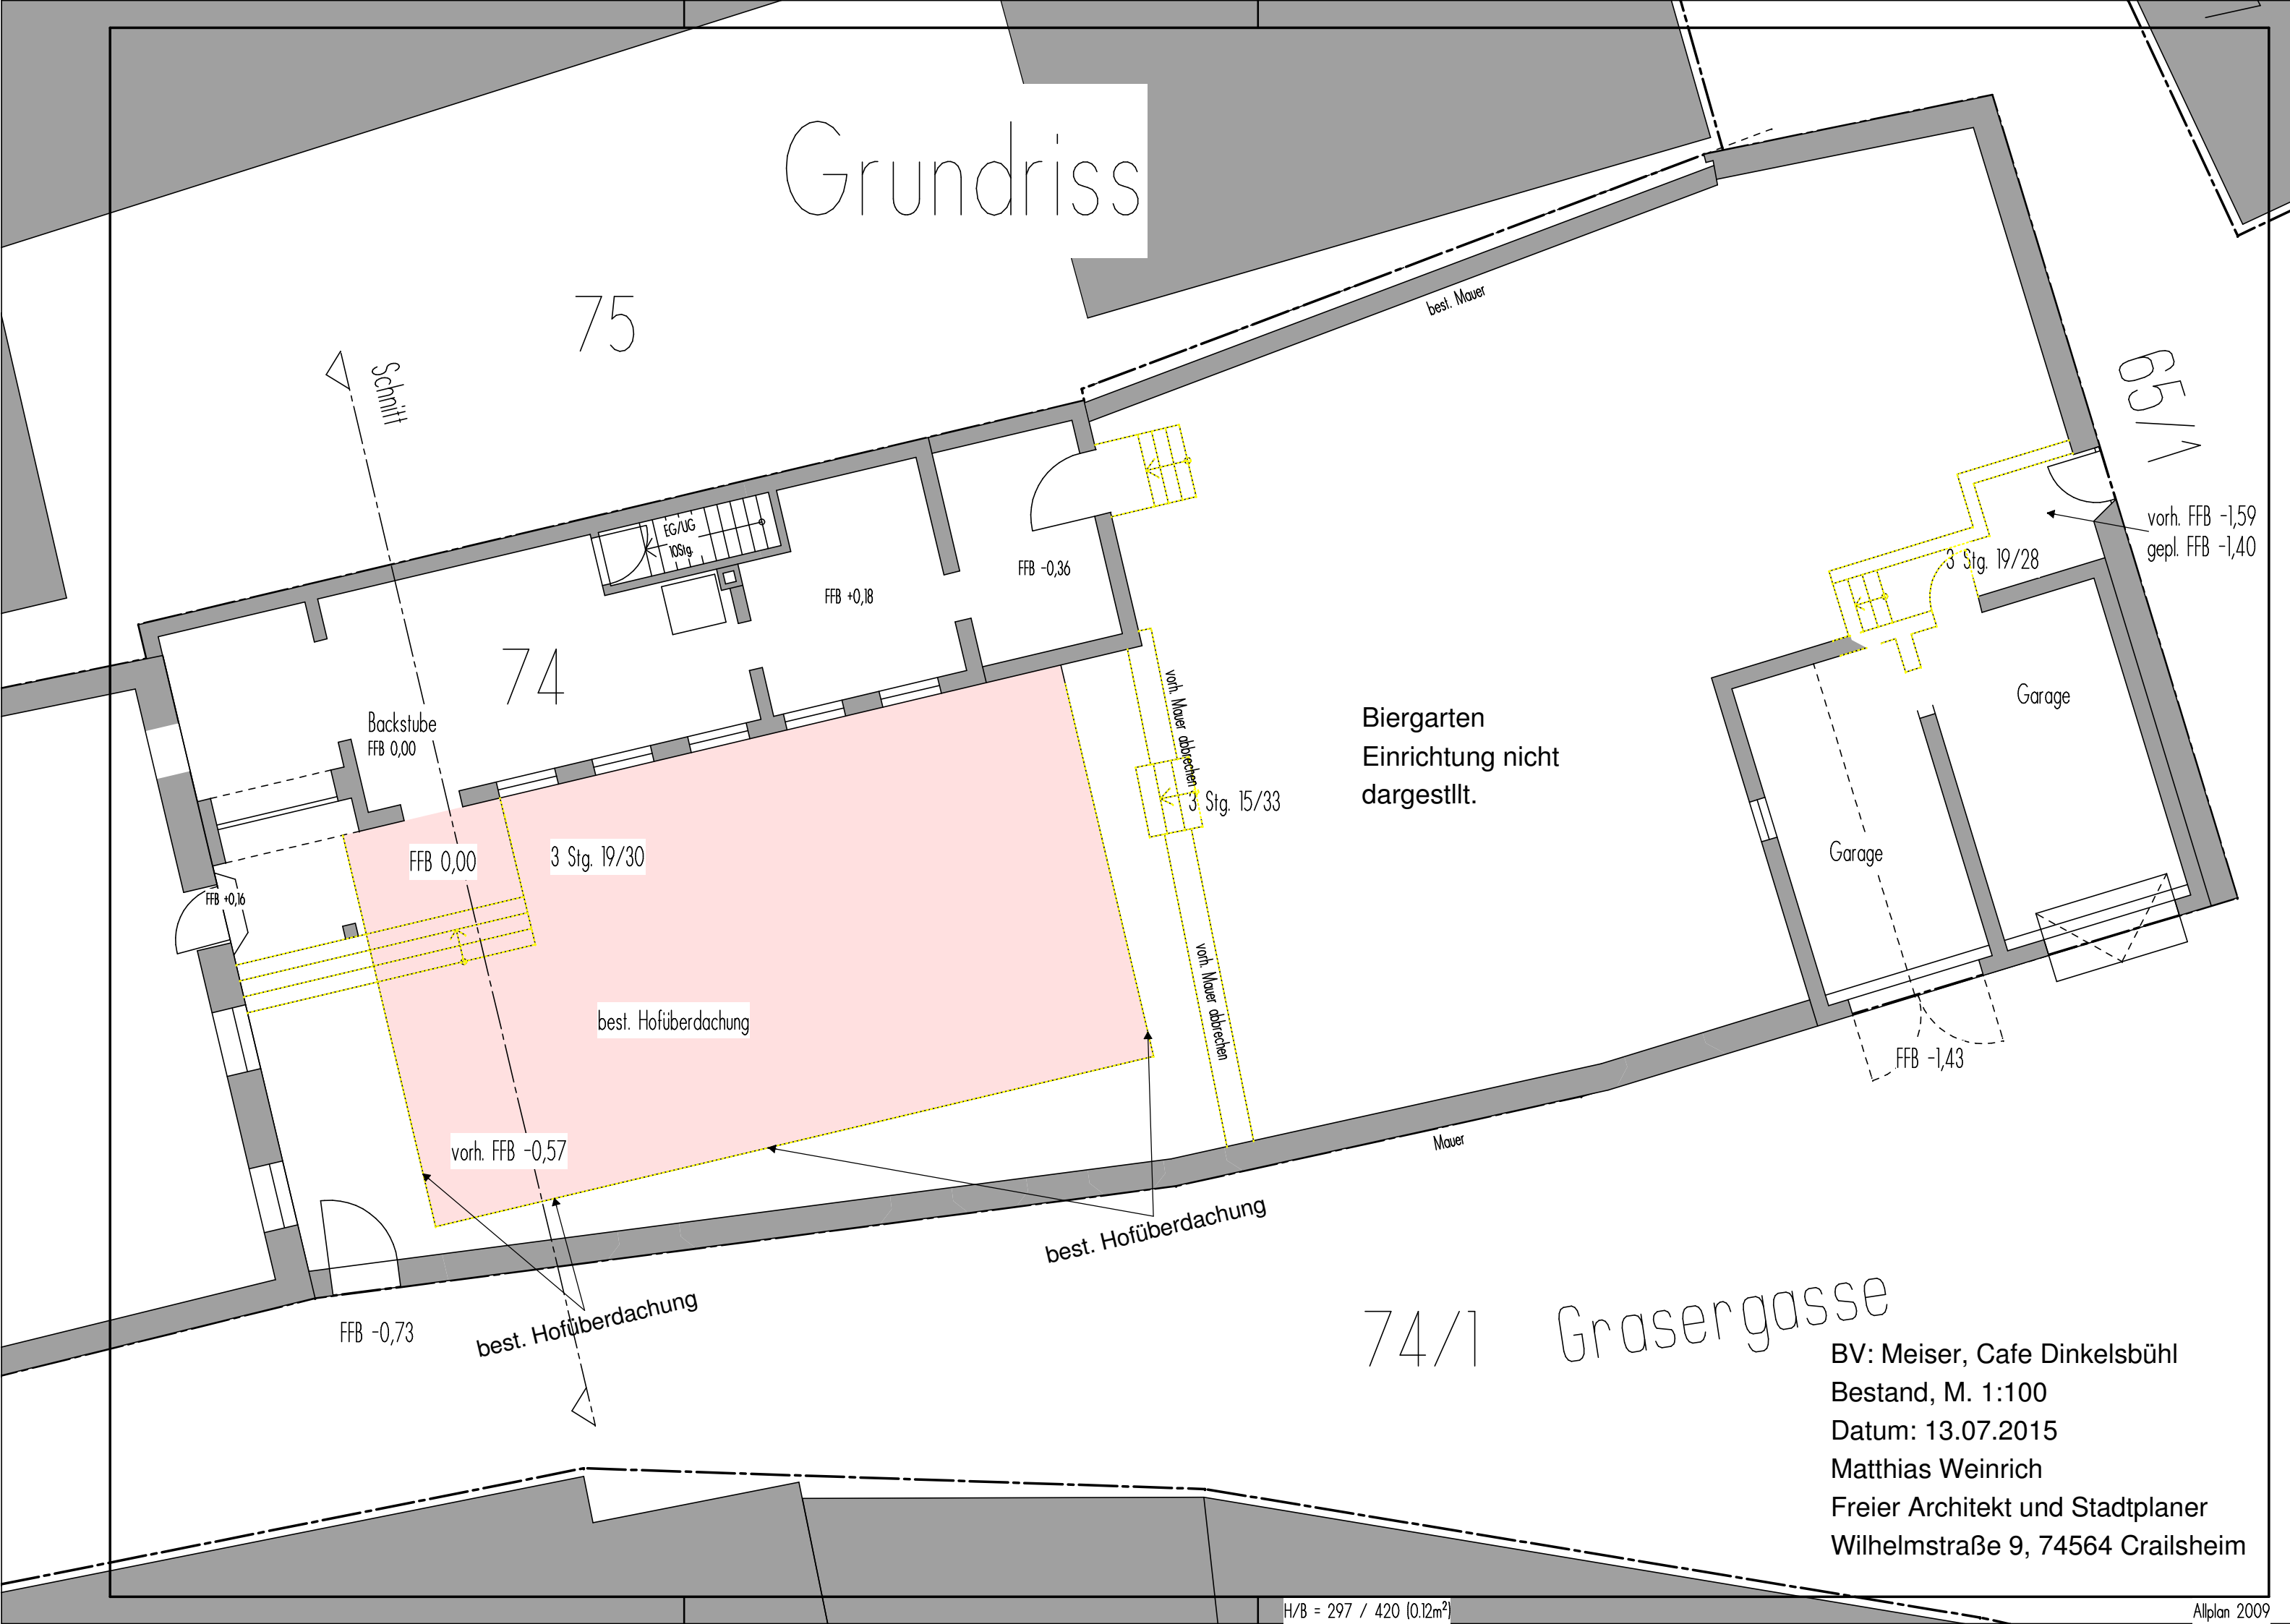

74/1 Grasergrasse

BV: Meiser, Cafe Dinkelsbühl
Bestand, M. 1:100
Datum: 13.07.2015
Matthias Weinrich
Freier Architekt und Stadtplaner
Wilhelmstraße 9, 74564 Crailsheim