


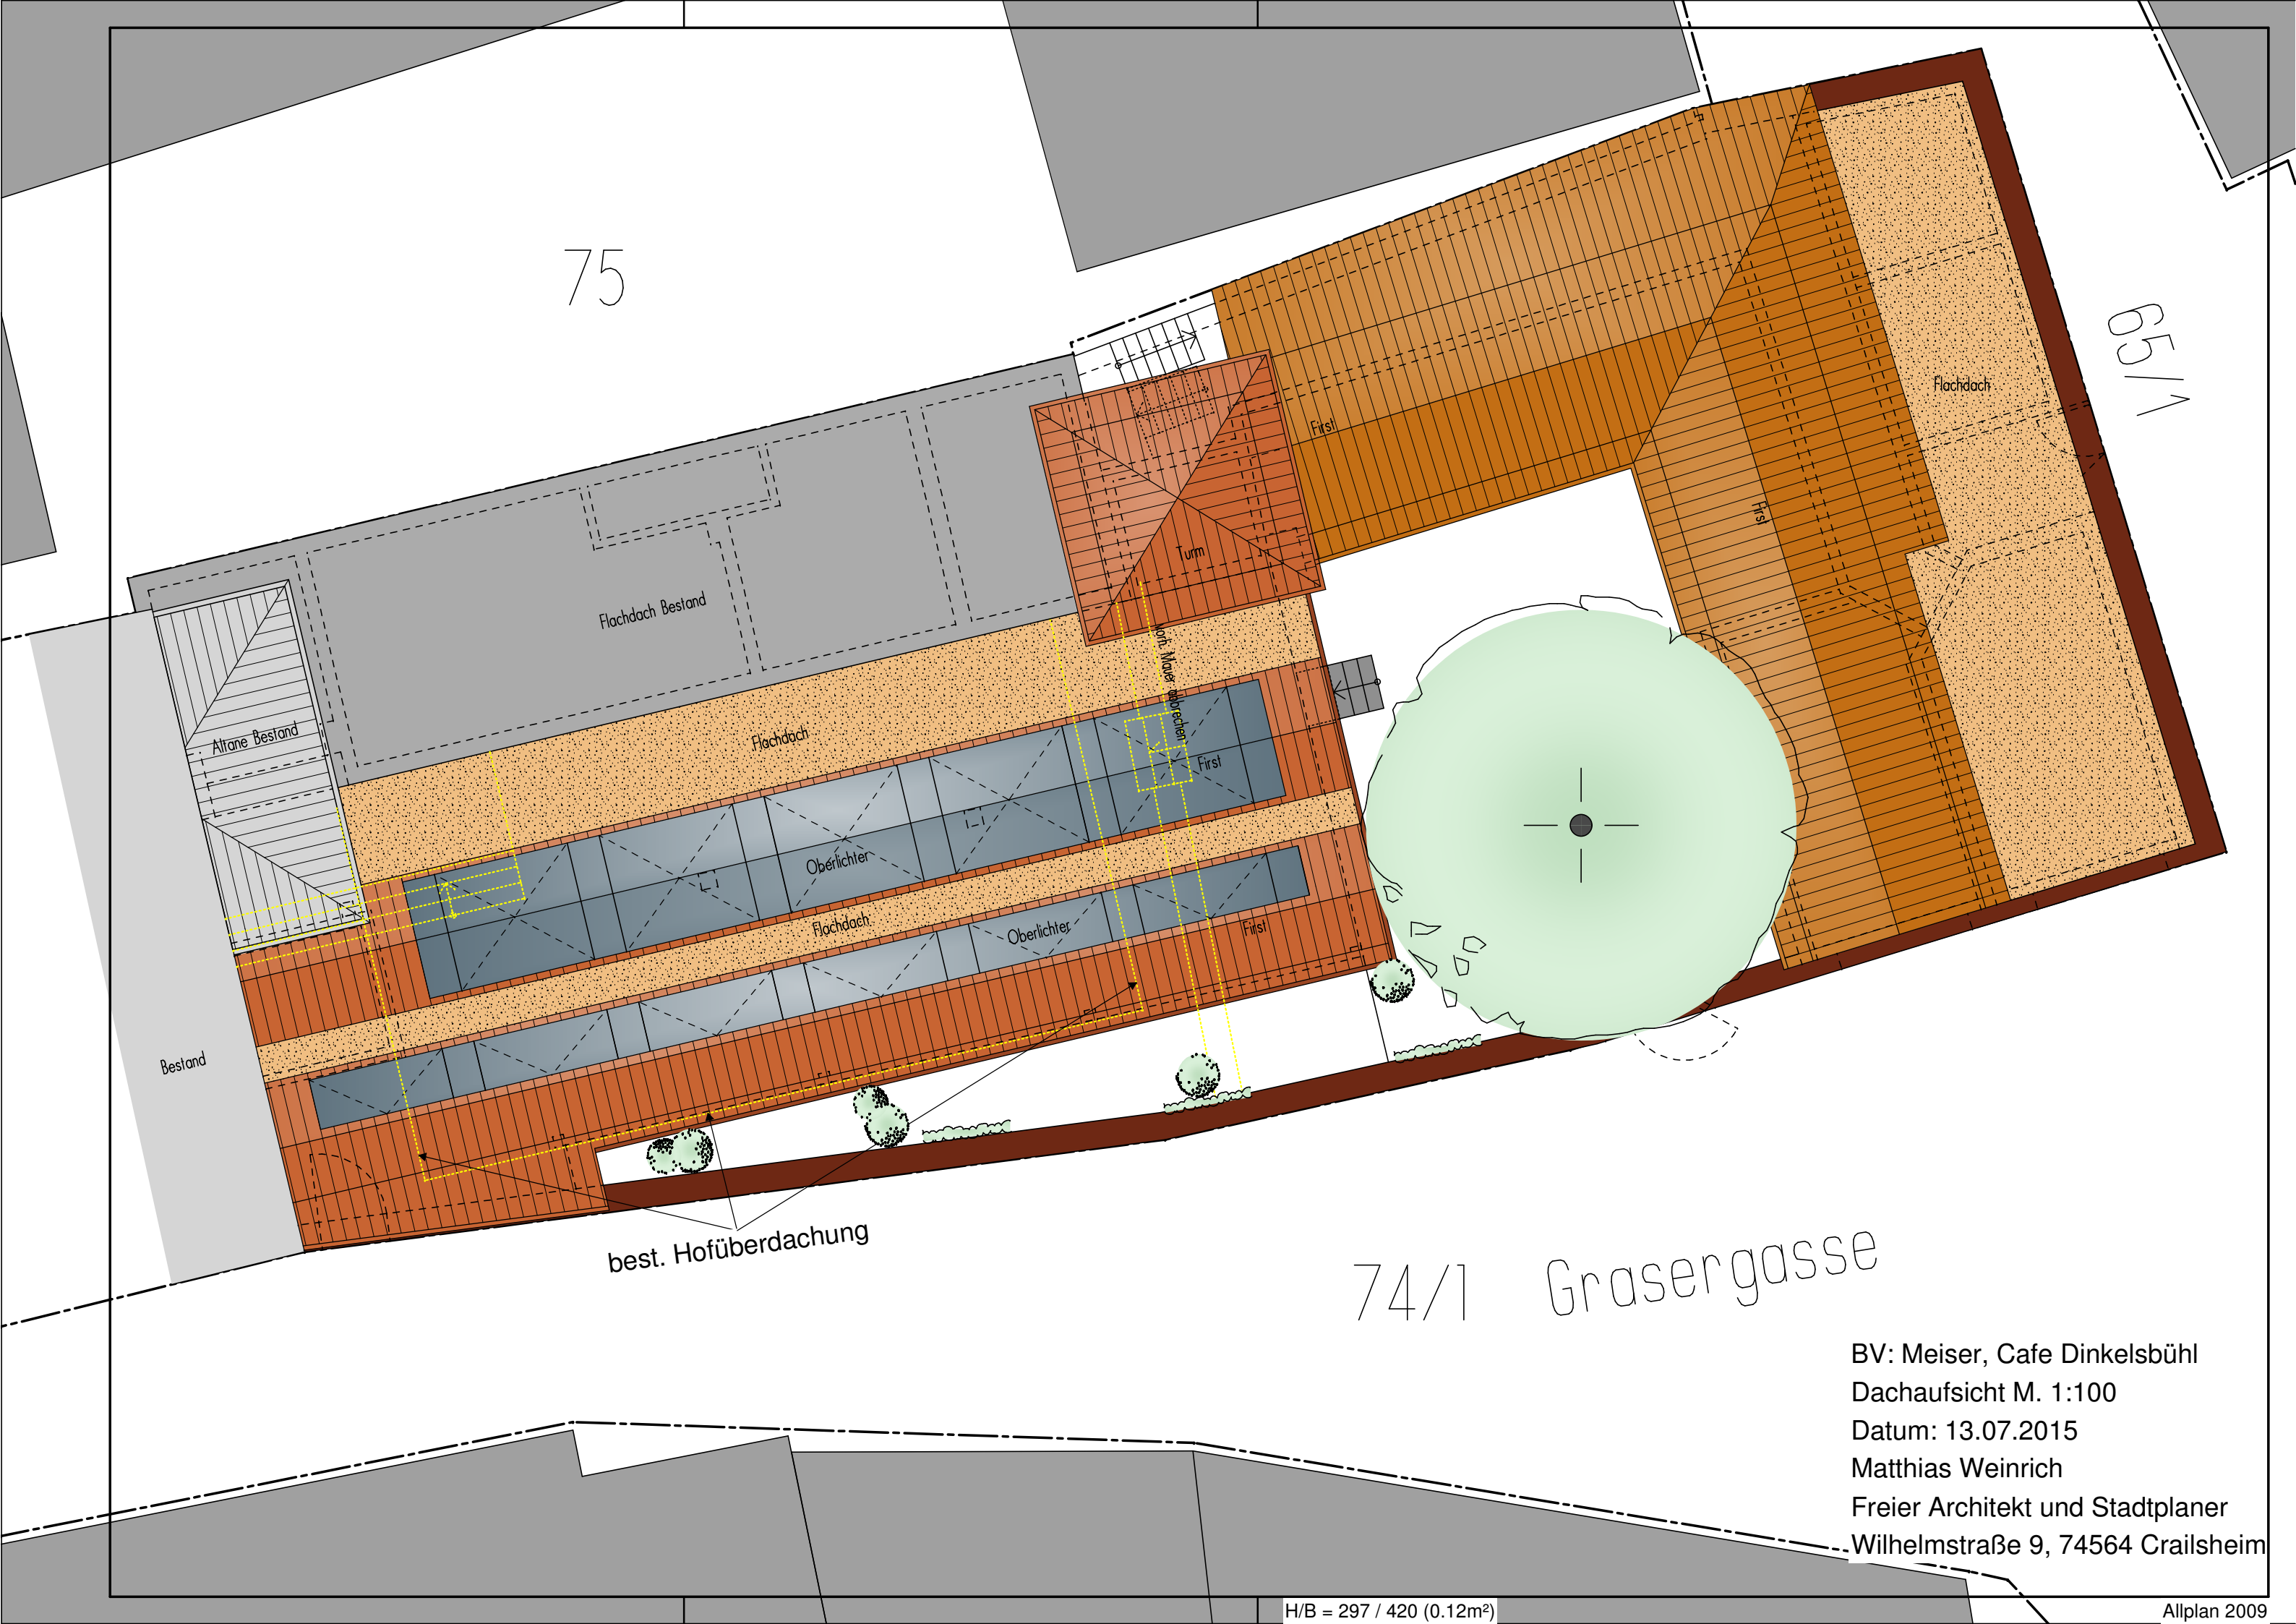

75

65/1

74/1 Grasergerasse

BV: Meiser, Cafe Dinkelsbühl
Dachaufsicht M. 1:100
Datum: 13.07.2015
Matthias Weinrich
Freier Architekt und Stadtplaner
Wilhelmstraße 9, 74564 Crailsheim

H/B = 297 / 420 (0.12m²)

Allplan 2009