


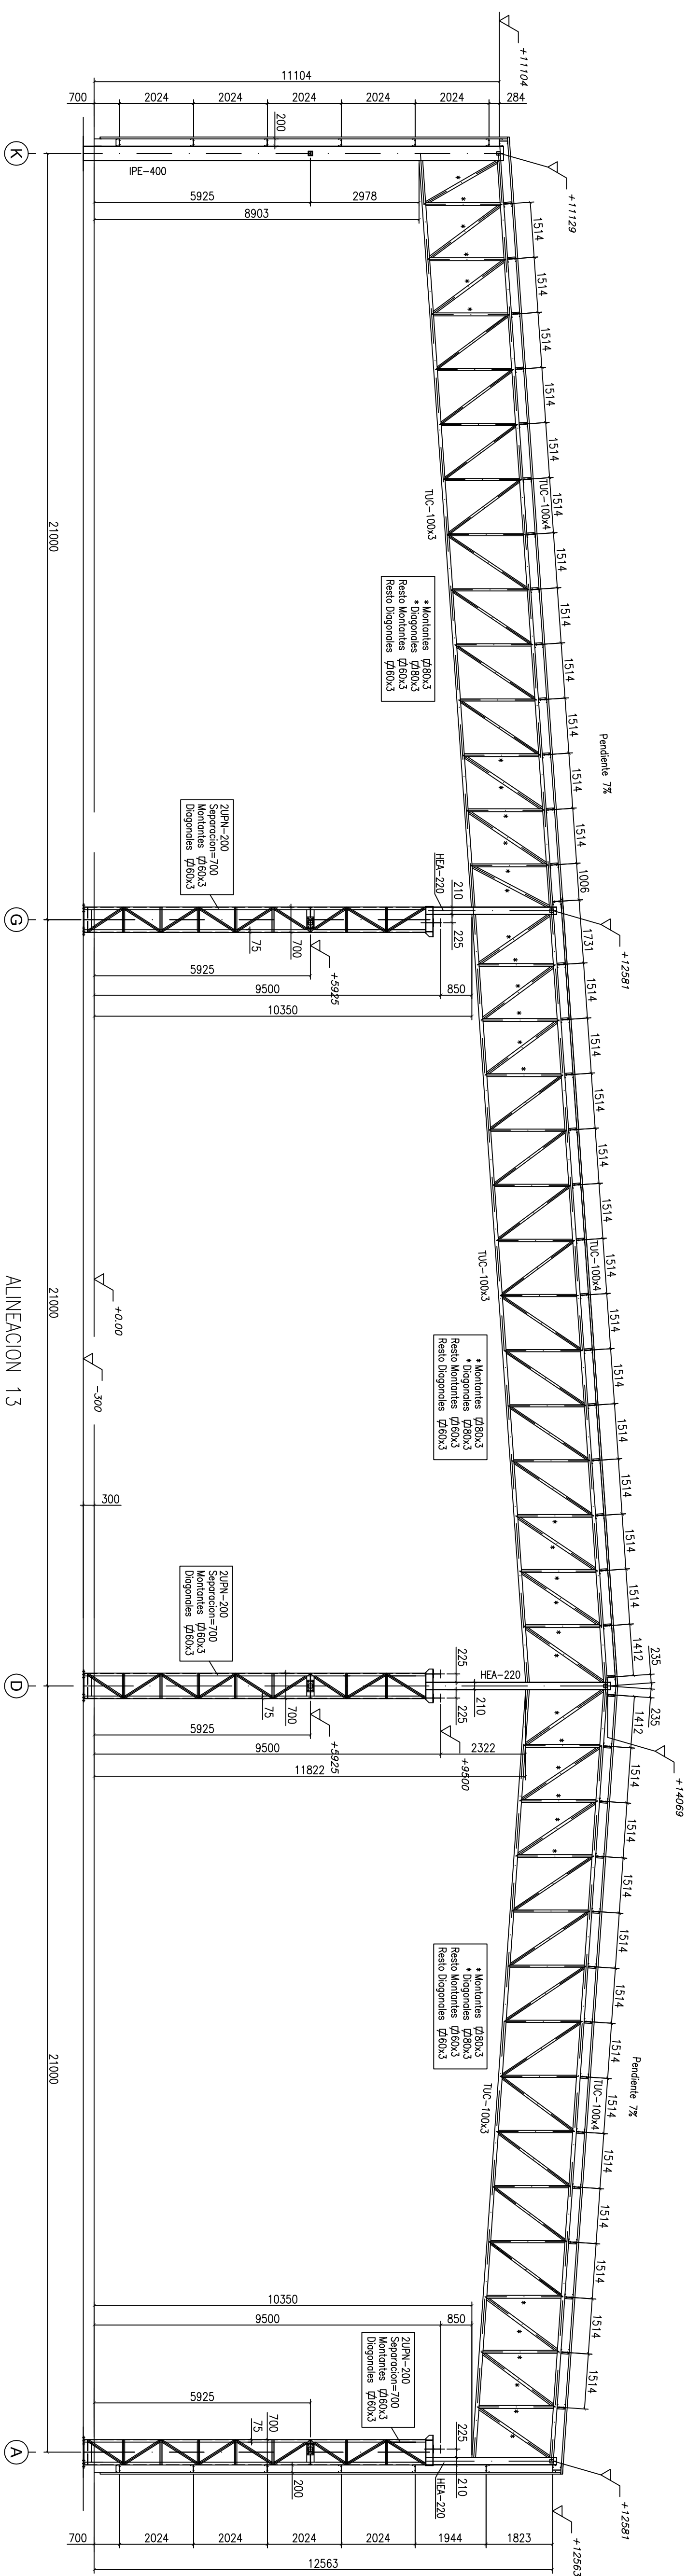


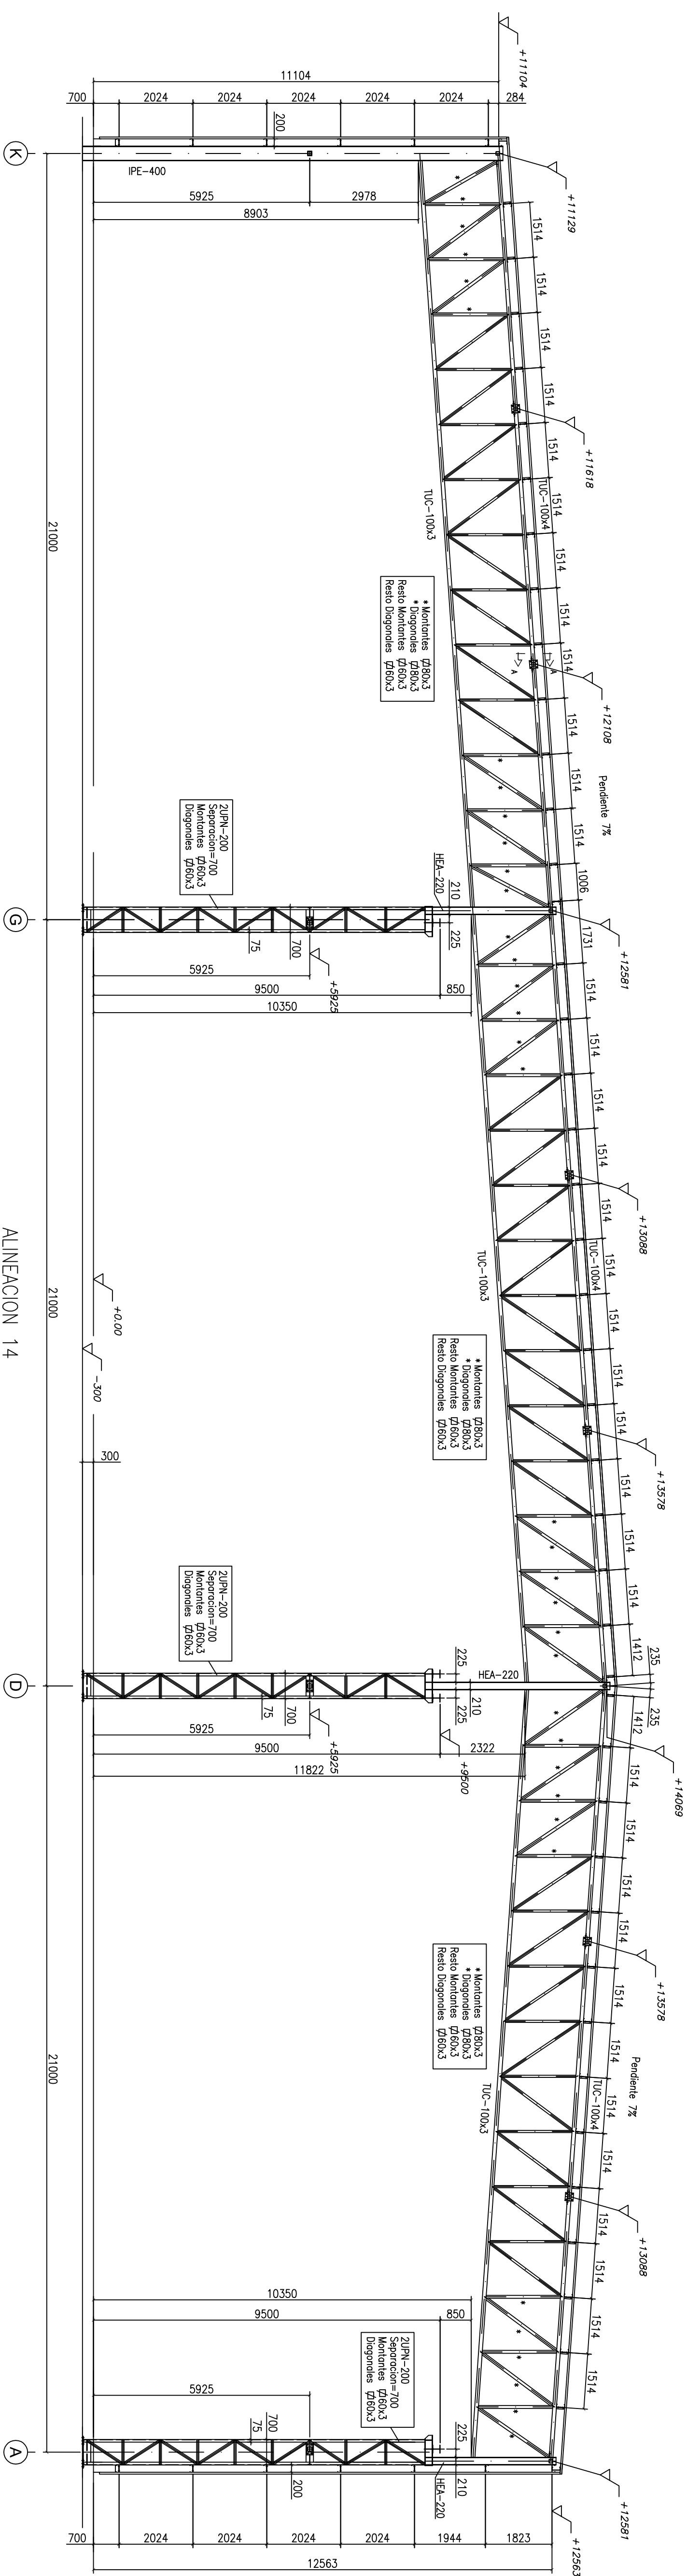


DETALLE UNION CORDON INFERIOR DE CERCHA A PILAR

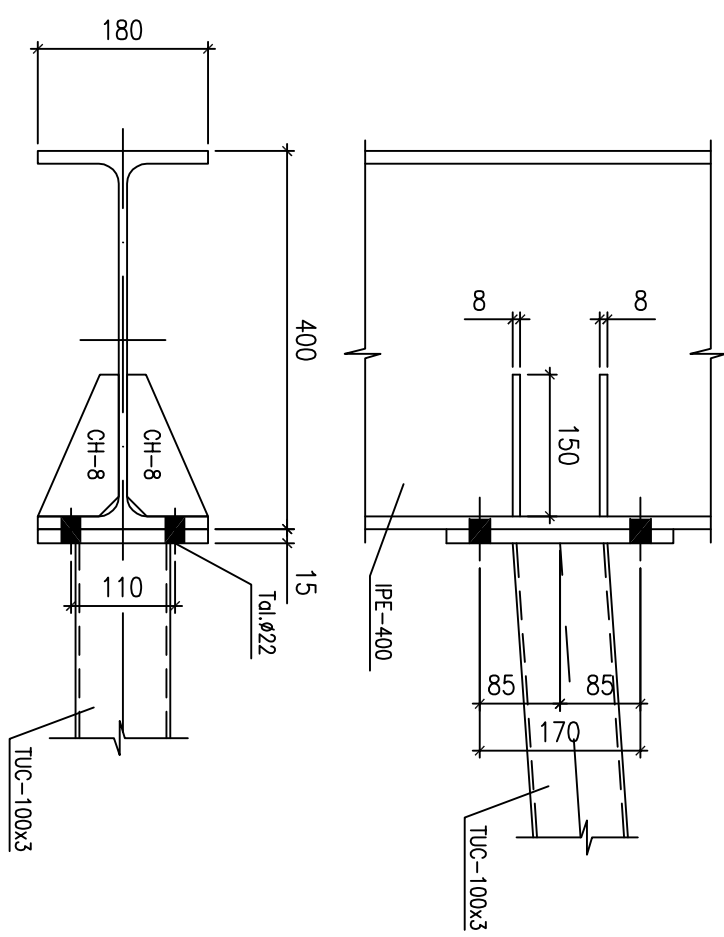

DETALLE UNION CORDON INFERIOR DE CERCHA A PILAR

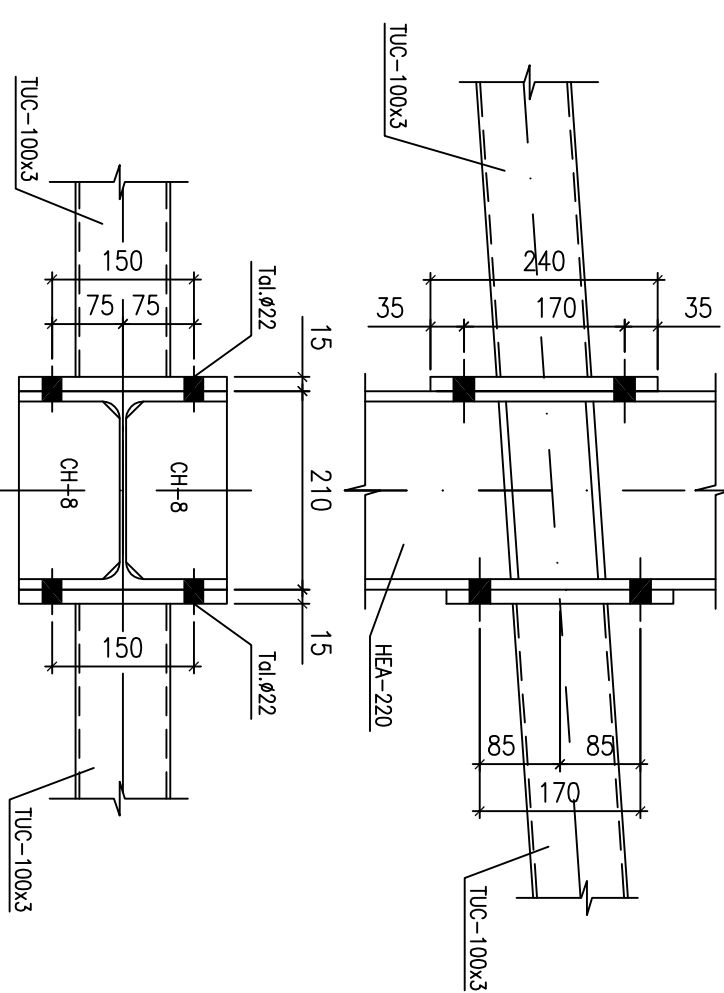

DETALLE UNION CORDON INFERIOR DE CERCHA A PILAR

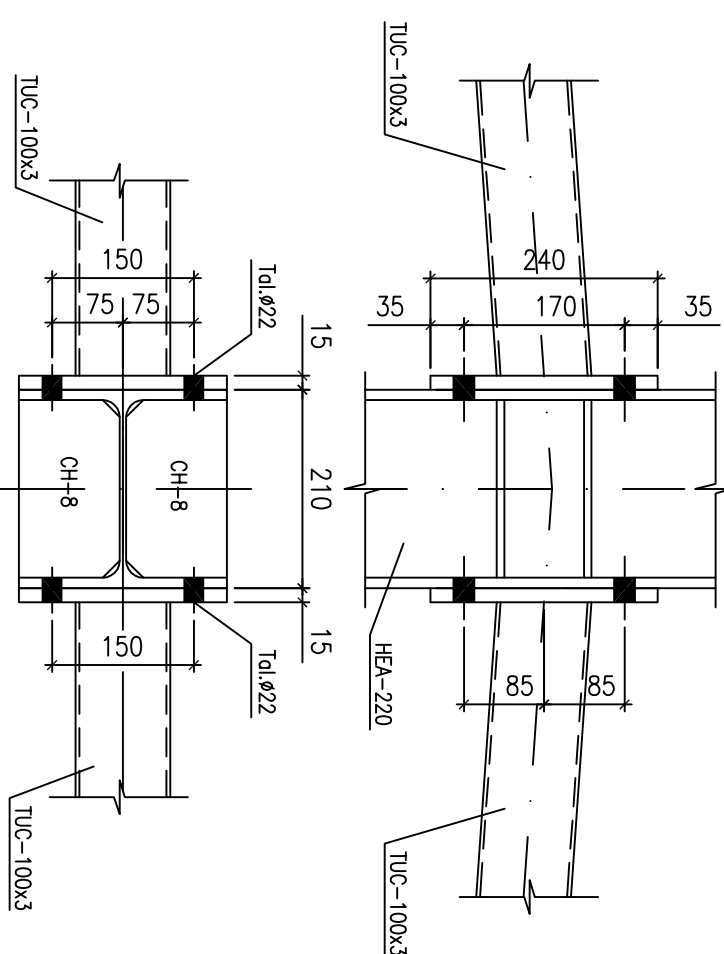

PLANO Nº	08.4			PROYECTO DE CONSTRUCCION INSTALACIONES DE ENSAMBLAJE DE COLECTORES SOLARES PARA LA CENTRAL TERMOSOLAR ANDALUSI, III.	
HOJA DE	REV. Nº 01			POLIGON 2º, PARCELA 13, ALBUÑER (GRANADA).	
FECHA REC.:					
DIBUJADO	F.A.G.	PROMOTOR:		PROYECTO DE EJECUCION MANE MONJAE.	
CONFERENCIADO		MAN Solar Milgemetal S.A			
DEFINICION		CONTRATISTA:			
CONFERENCIADO	A.D.O.C.E	INGENIERO			
FECHA REC.:					
HOJA Nº	037E-08				