

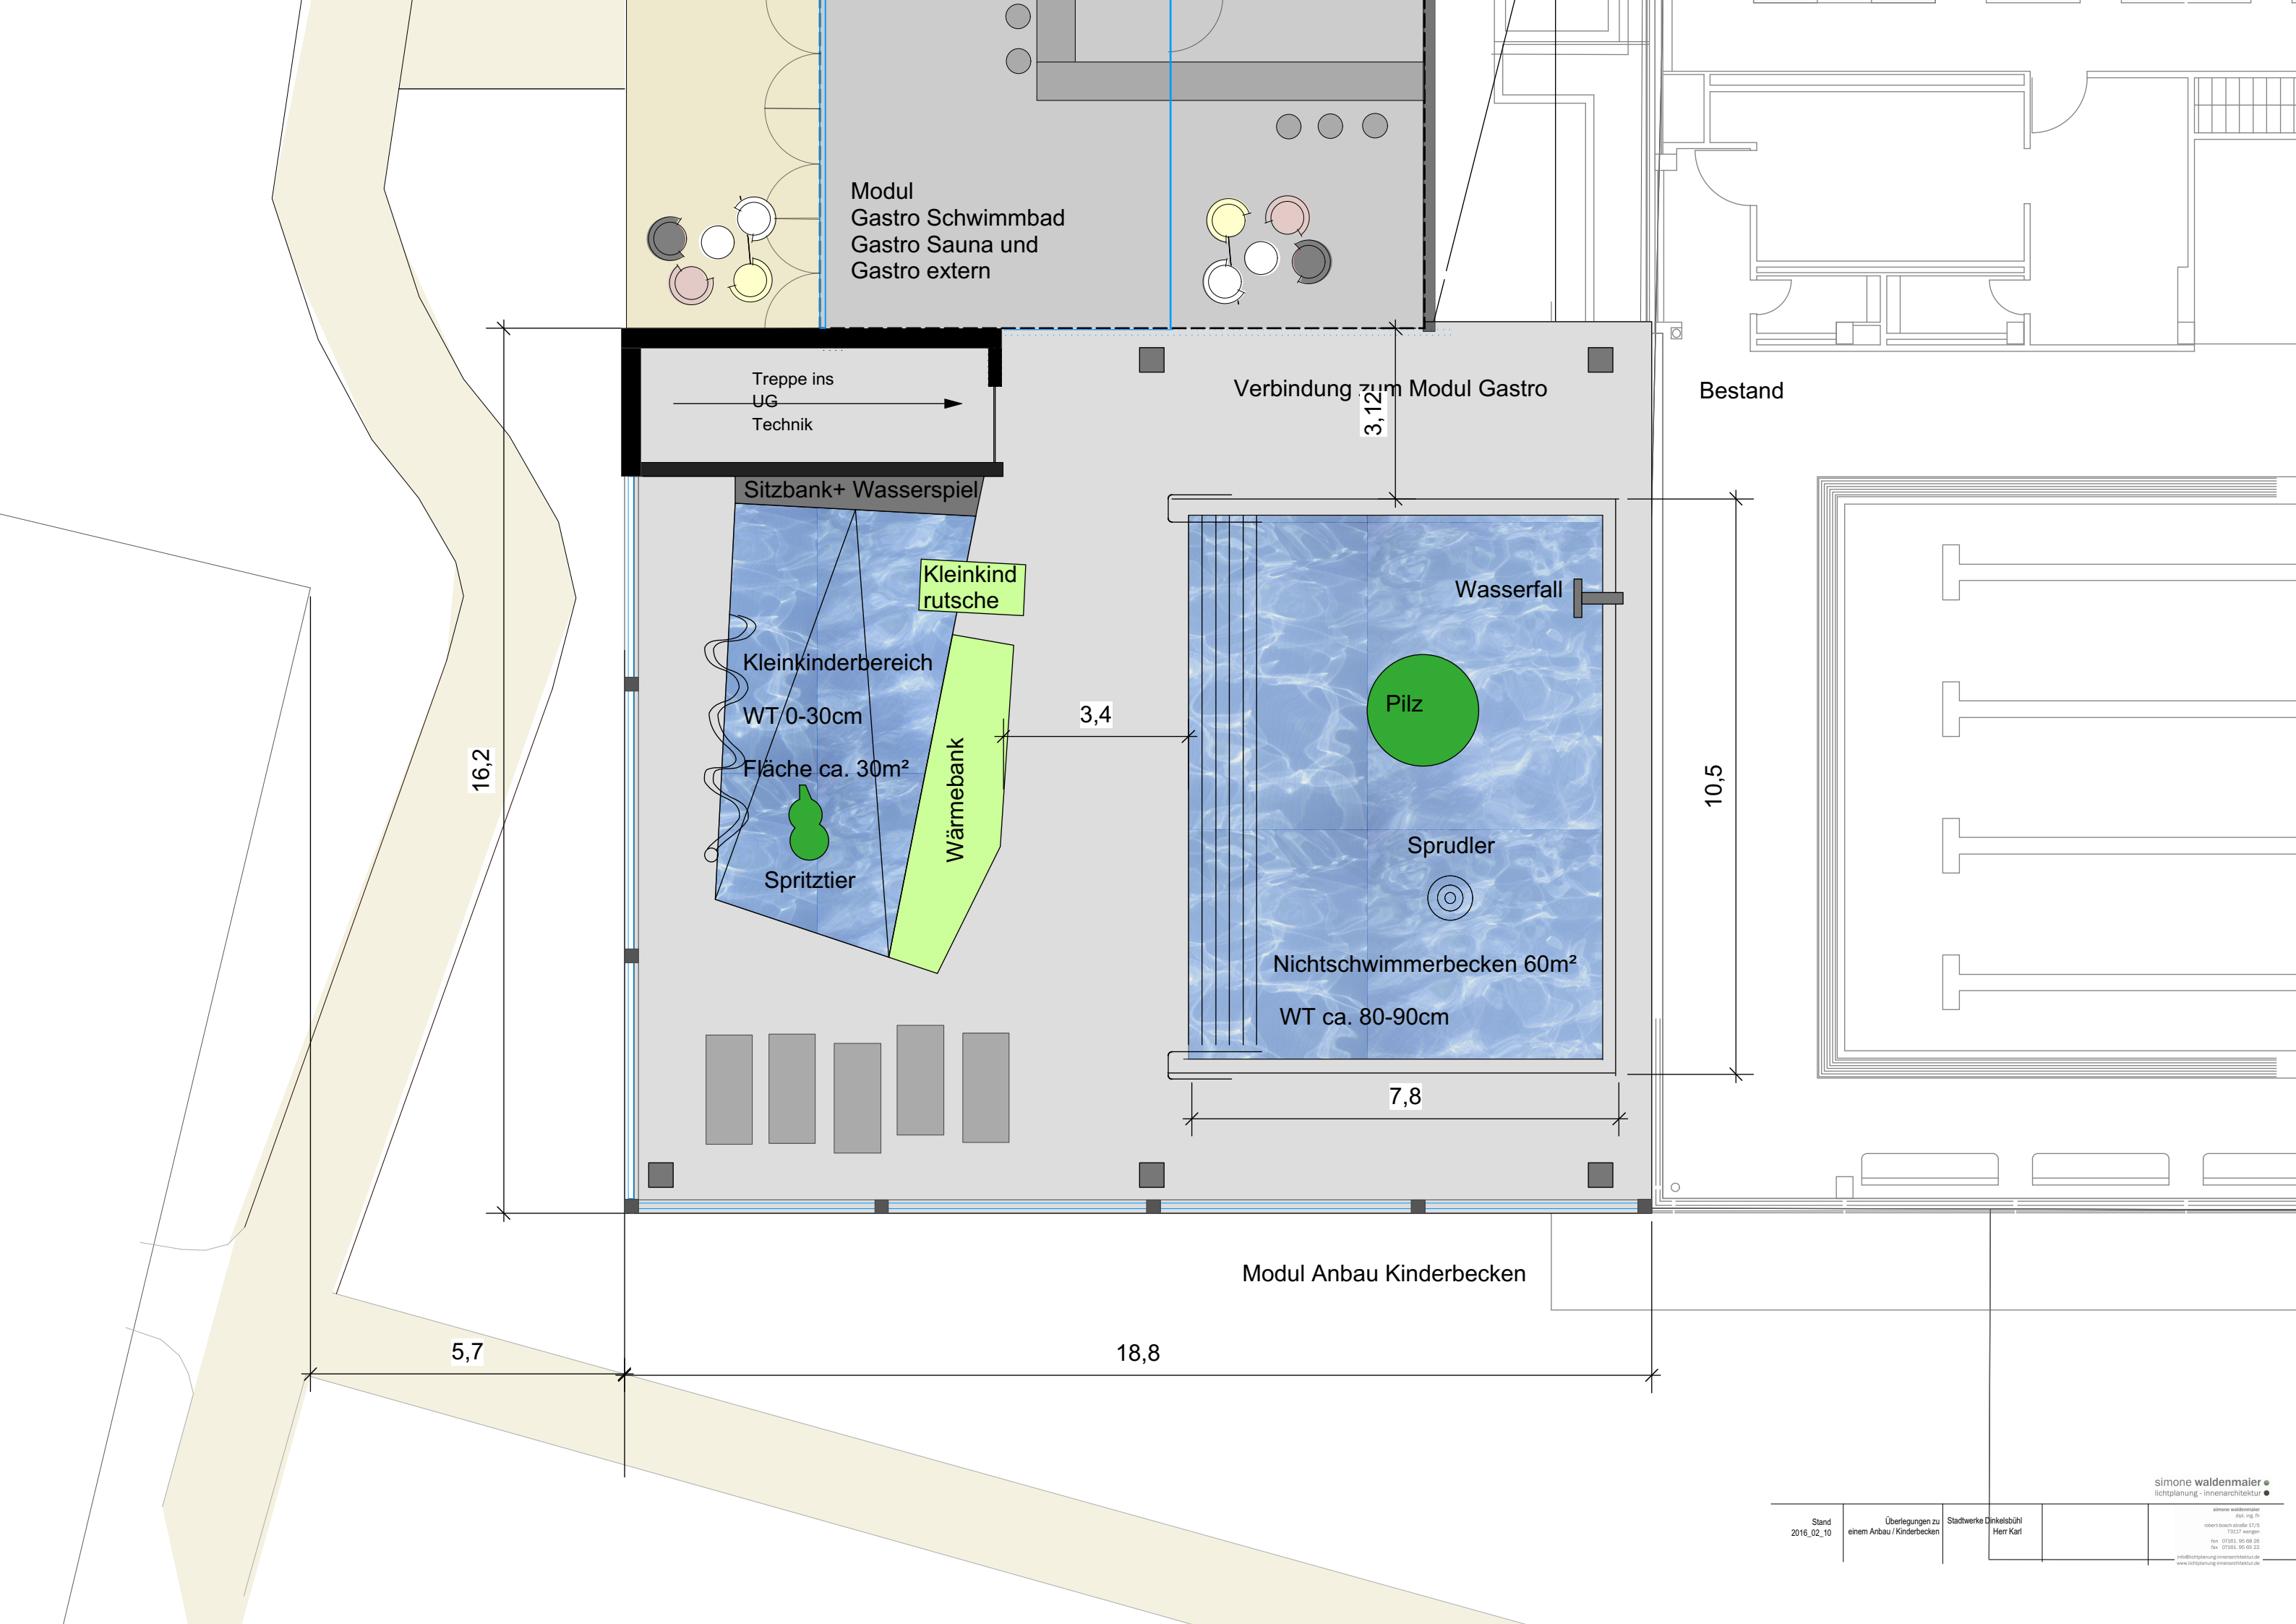


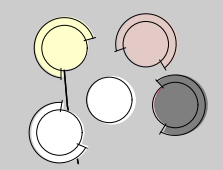

Modul  
Gastro Schwimmbad  
Gastro Sauna und  
Gastro extern

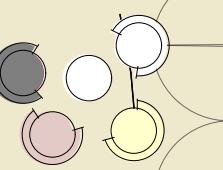

Treppe ins  
UG  
Technik

Verbindung zum Modul Gastro

Bestand

Sitzbank+ Wasserspiel

Kleinkind  
rutsche

Kleinkinderbereich

WT 0-30cm

Fläche ca. 30m²



Spritztier

Wärmebank

3,4

Wasserfall



Pilz

Sprudler



Nichtschwimmerbecken 60m²

WT ca. 80-90cm

7,8

10,5

Modul Anbau Kinderbecken

18,8

5,7

16,2