


ELLWANGER STRASSE
I. M. + 0.30



Projektsteuerung
HÄBERLEIN

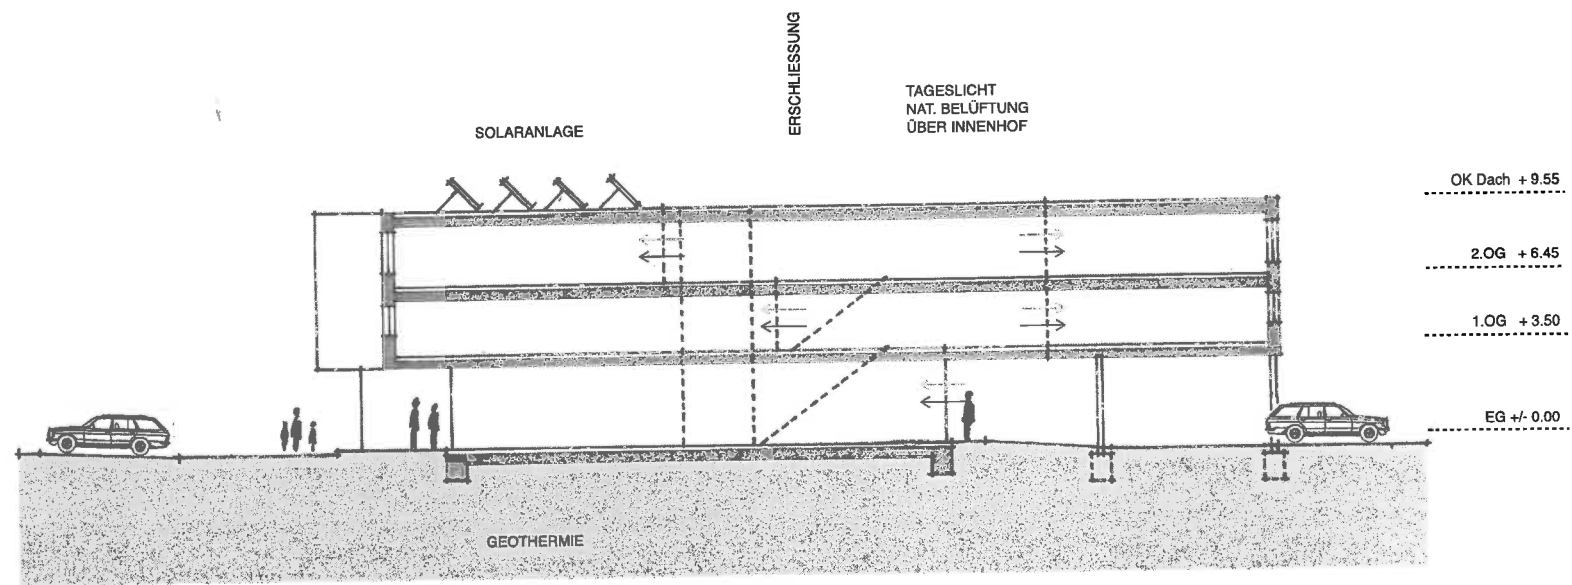

Eilwanger Straße _ Vorentwurf 02 _ Schnitt N-S