
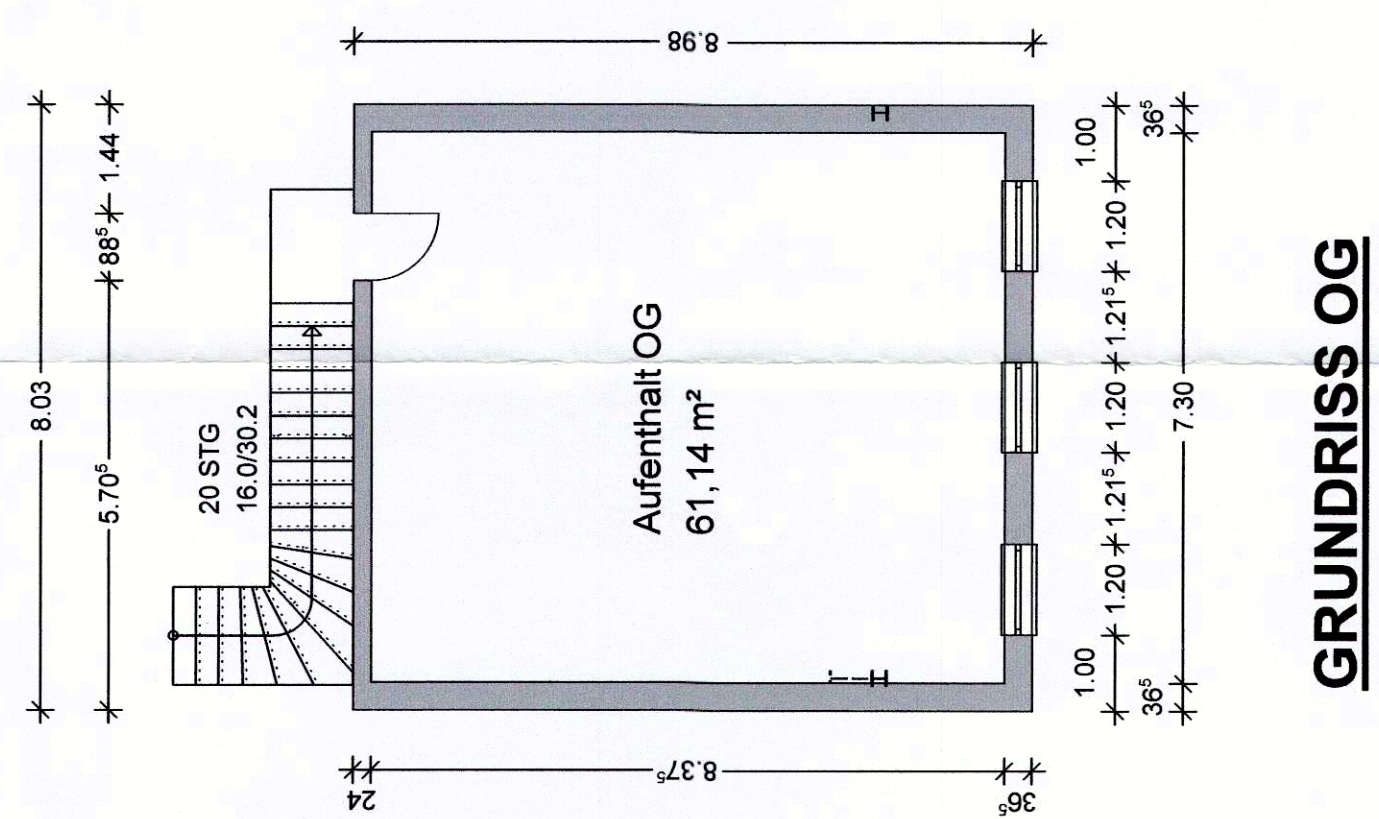


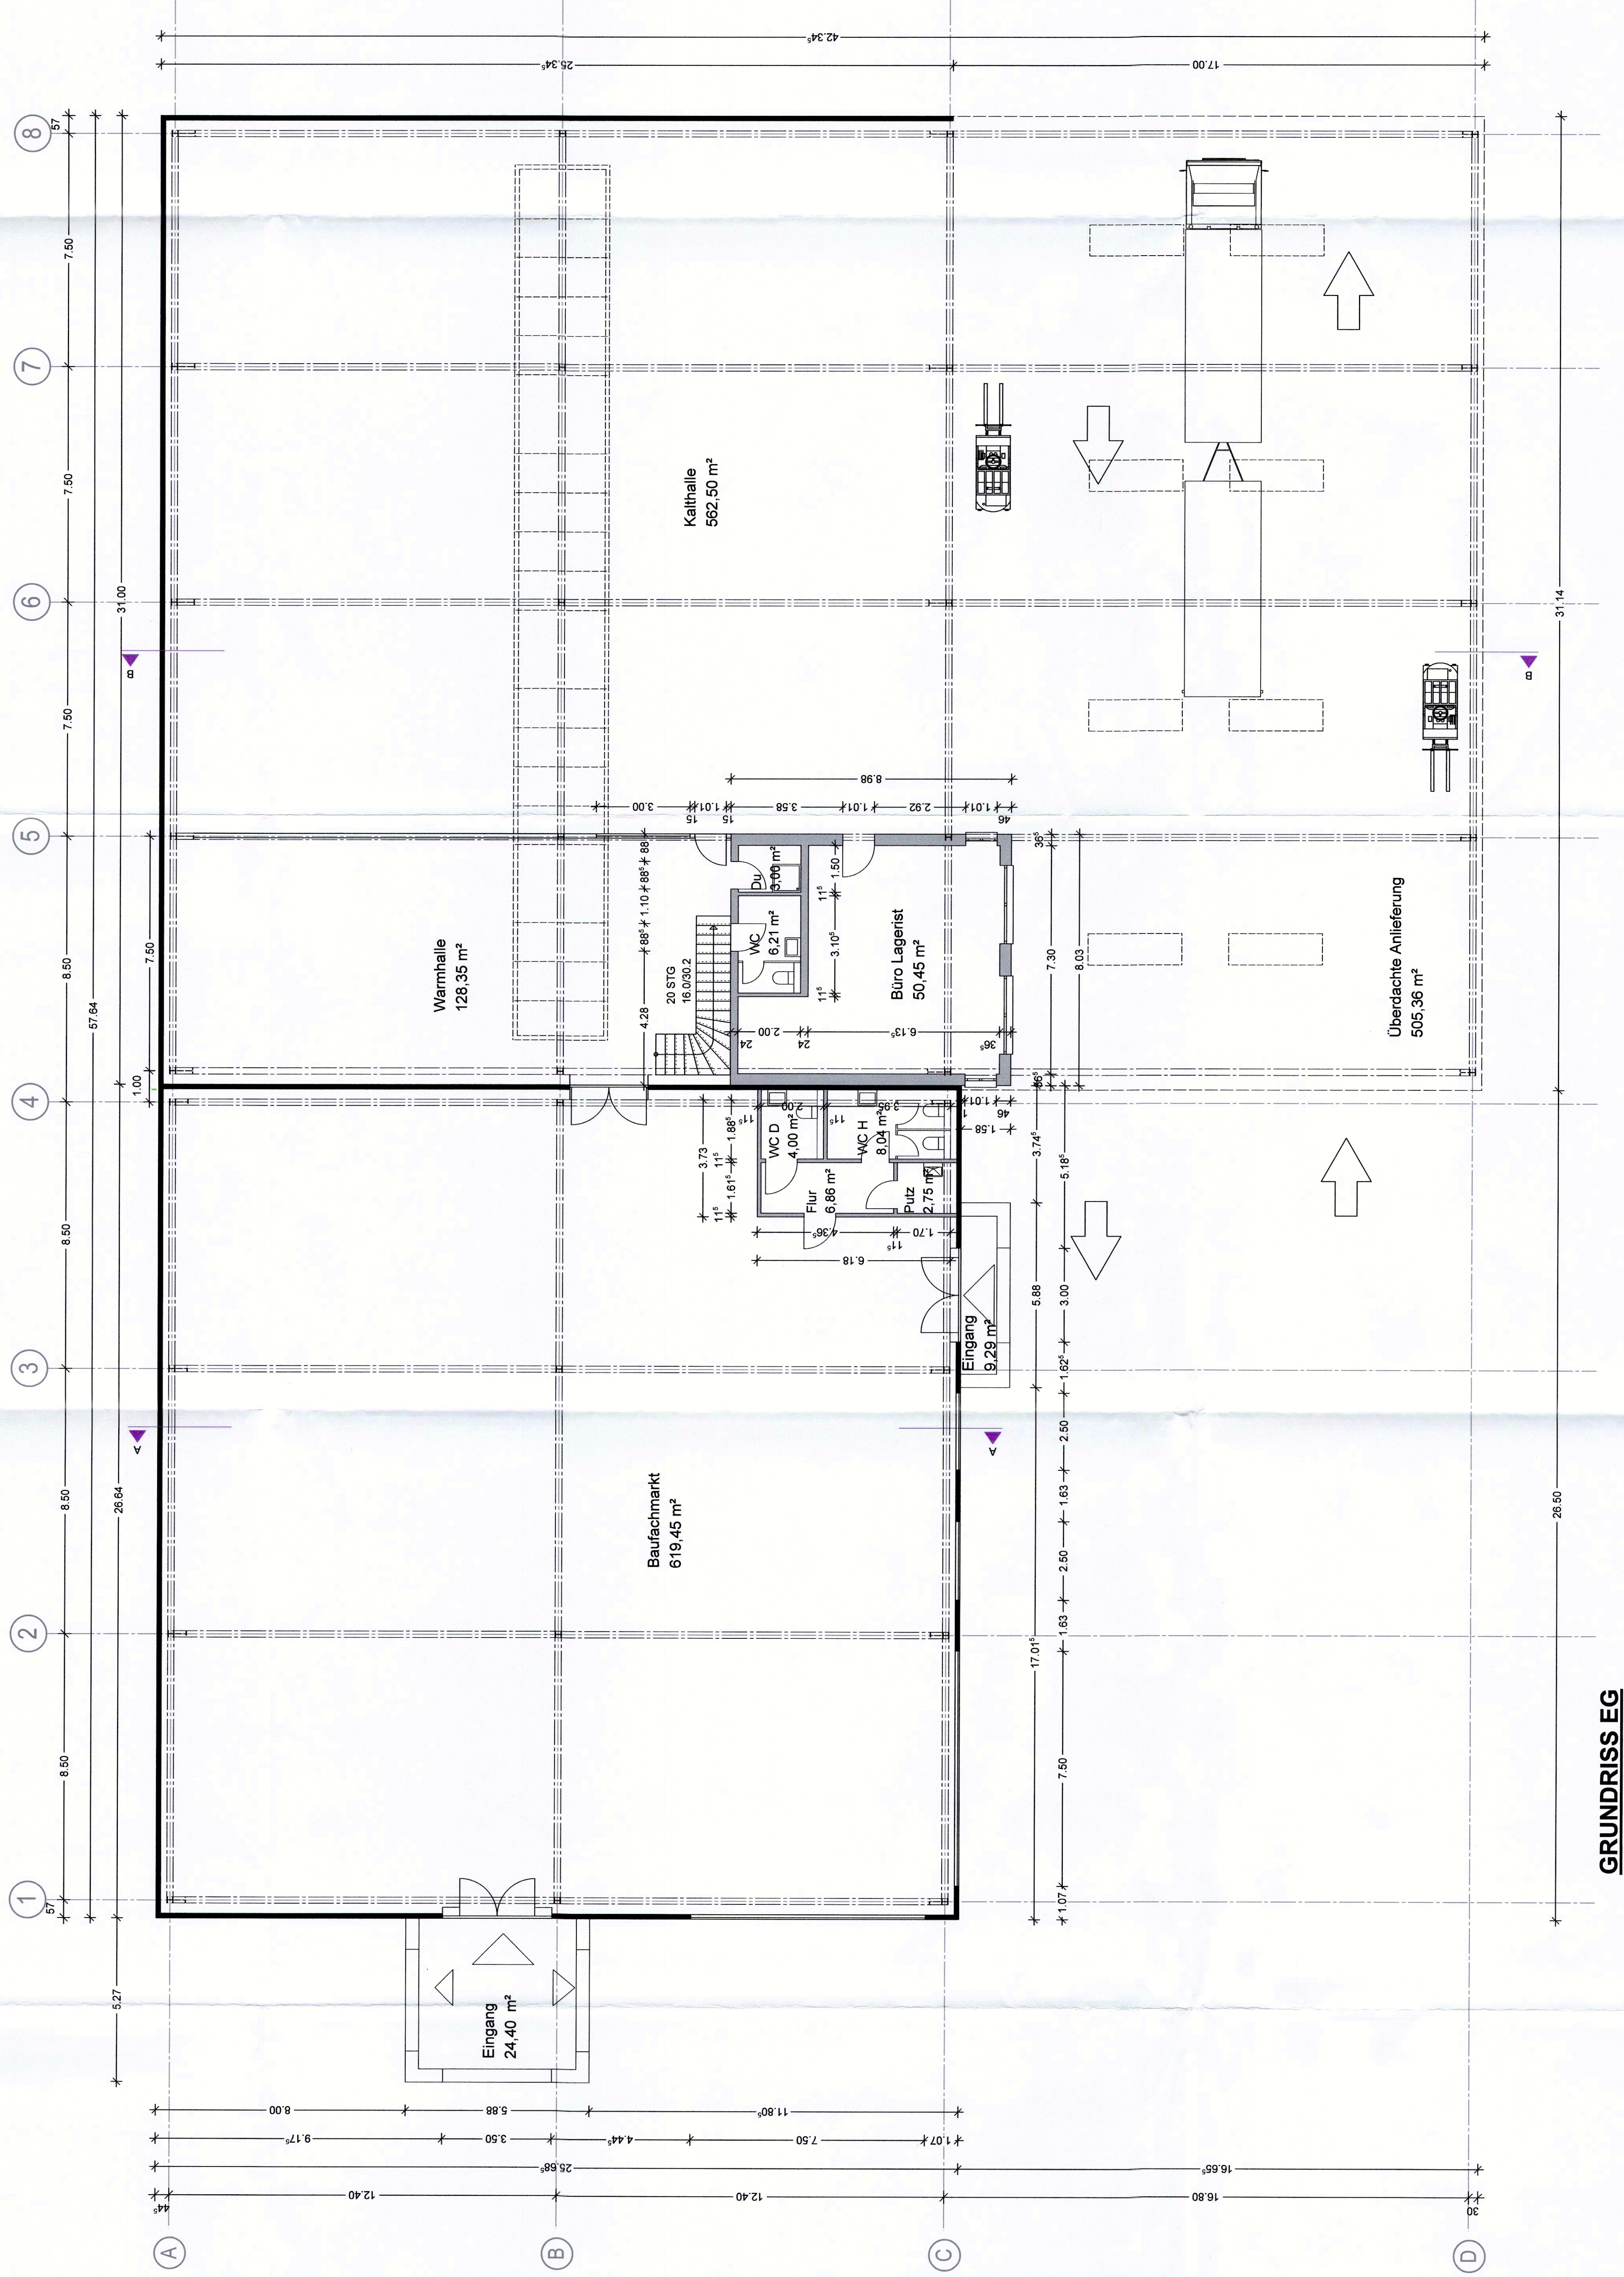

Auftraggeber:	
Bauherr:	
Bewohnen:	
Nachbar:	
Bauort:	
Planneit:	
Planungsstand:	
gezeichnet:	